










14.10.2003
torv_oya.dwg

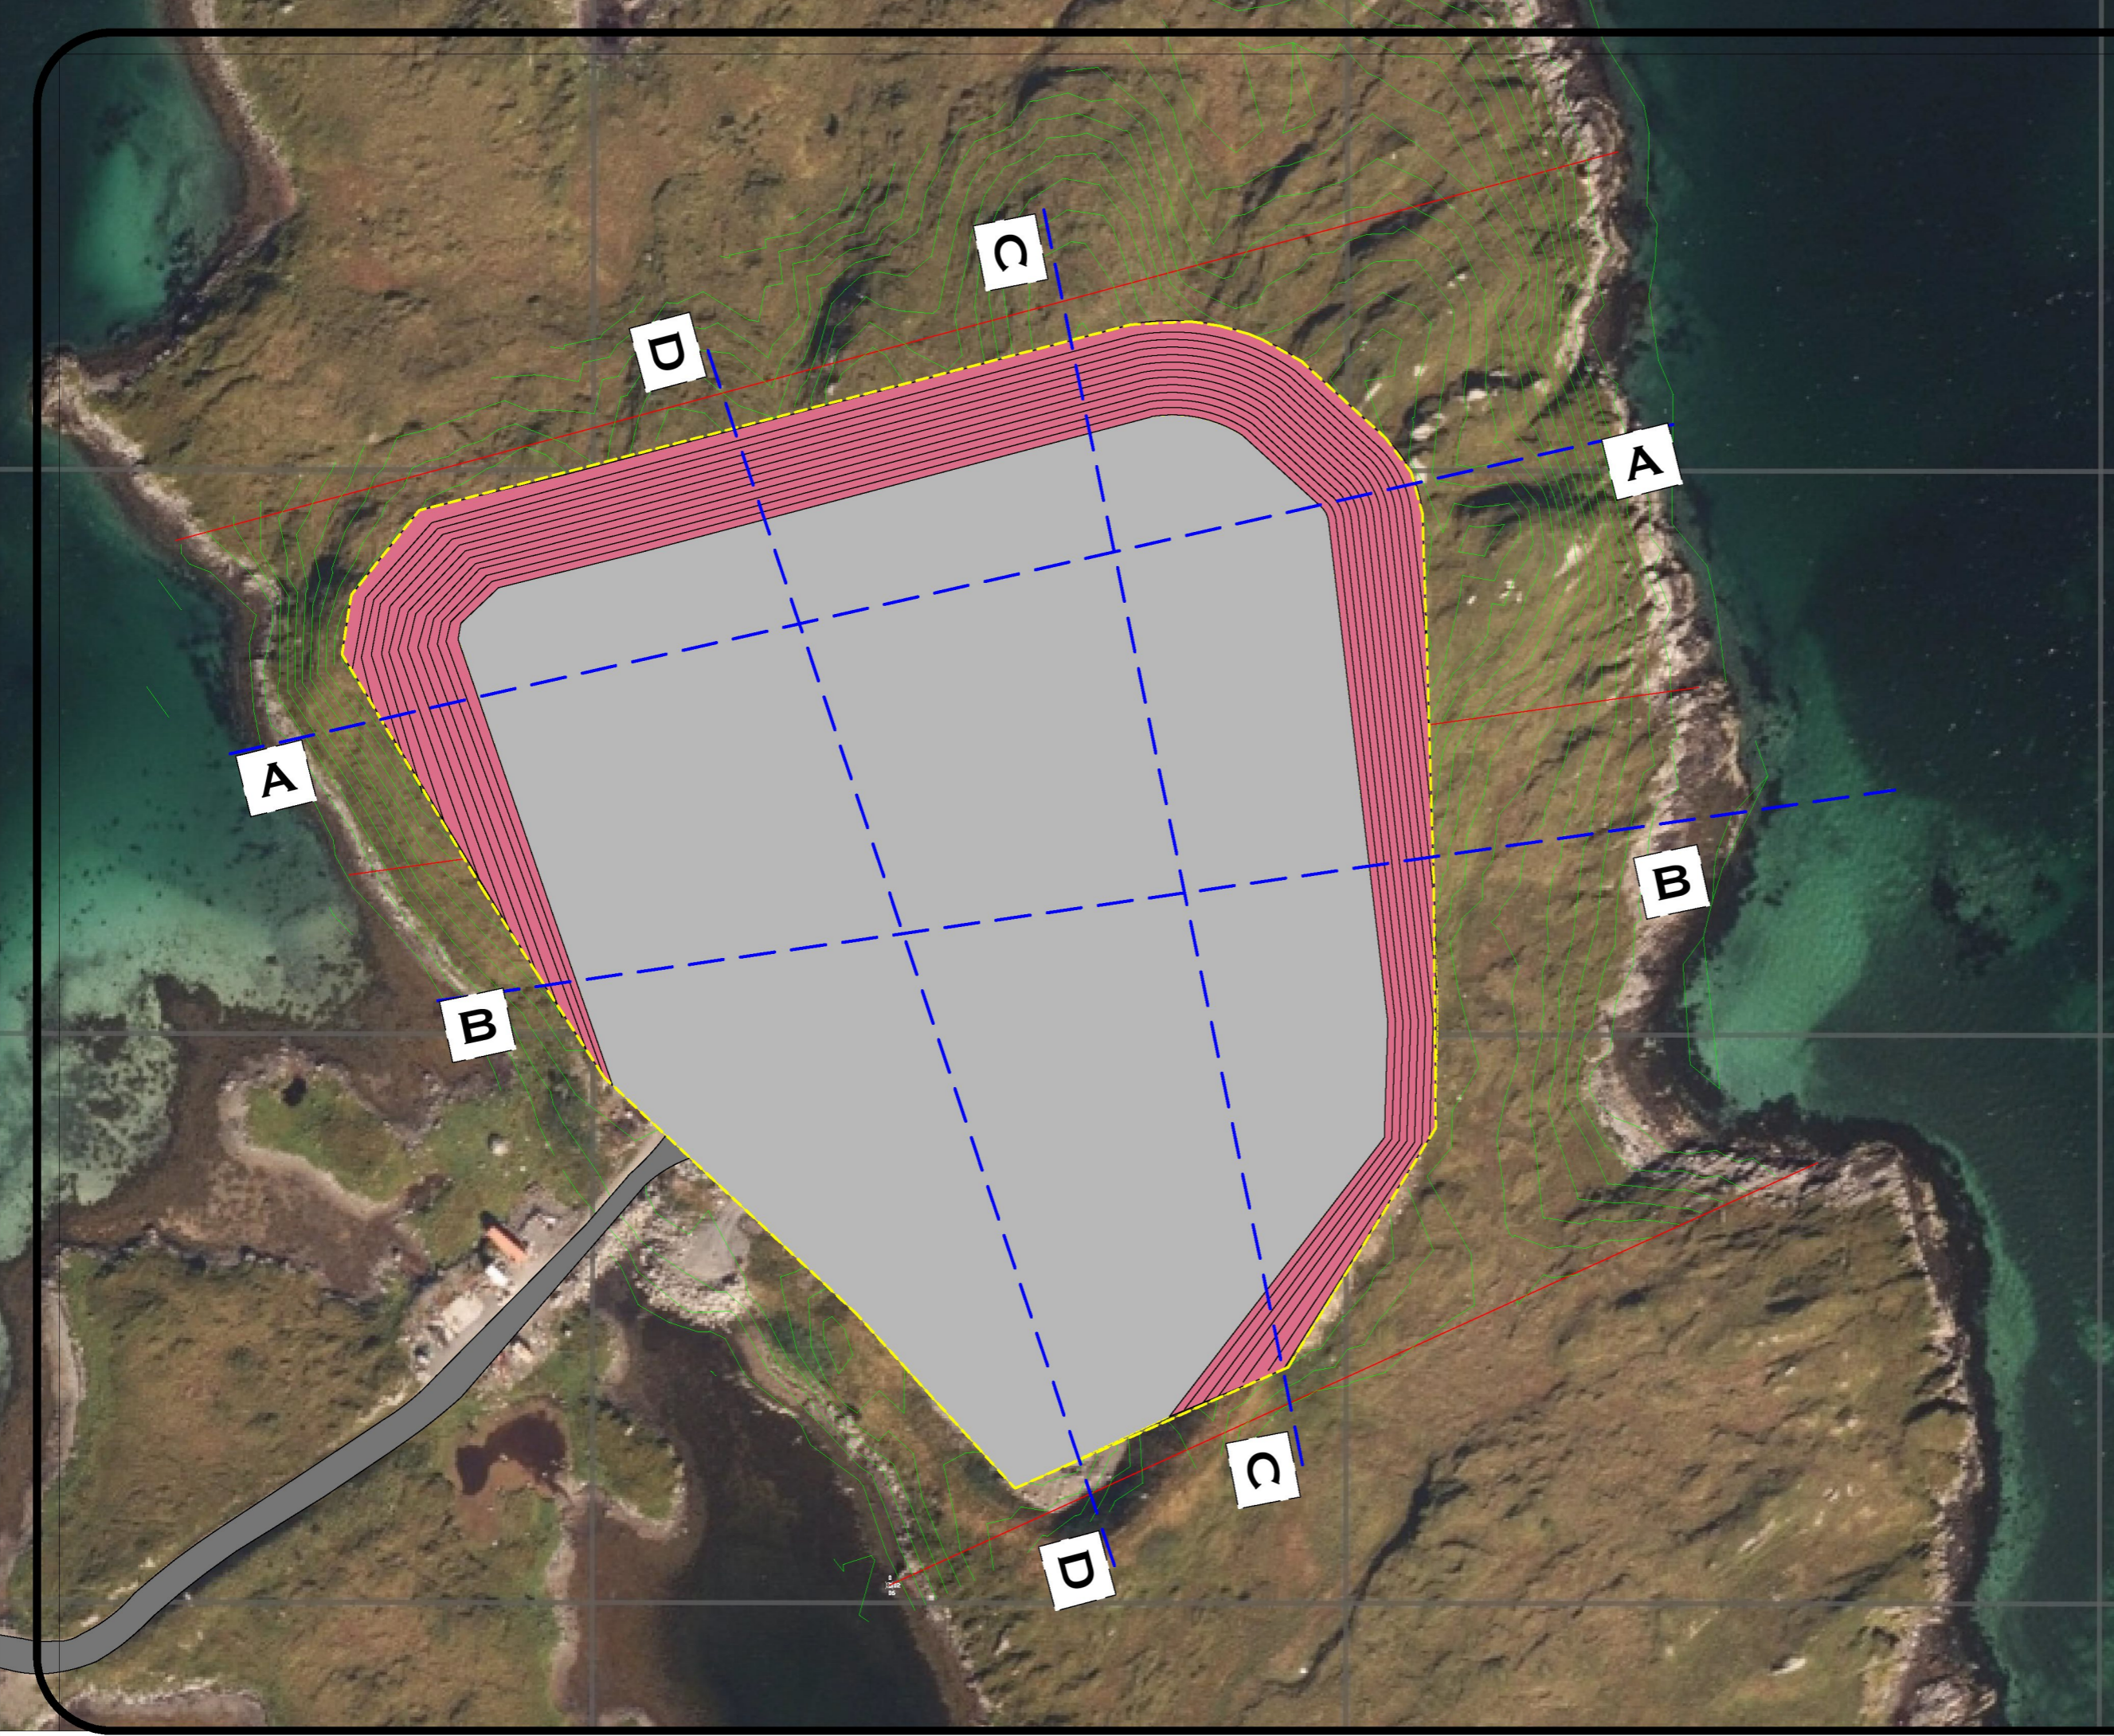

SNITT LINJER

UTTAKS OMRÅDET

<small>Firm Name and Address</small> RA Rasmussen Anlegg	
Innmålt og tegnet av Bjørn-Ståle Larsen	
<small>Project Name and Address</small> Masseuttak Torvøya 29/1-30	
<small>Project</small> Flakstad	<small>Sheet</small> 06
<small>Date</small> 18.03.2022	
<small>Scale</small> As Noted	

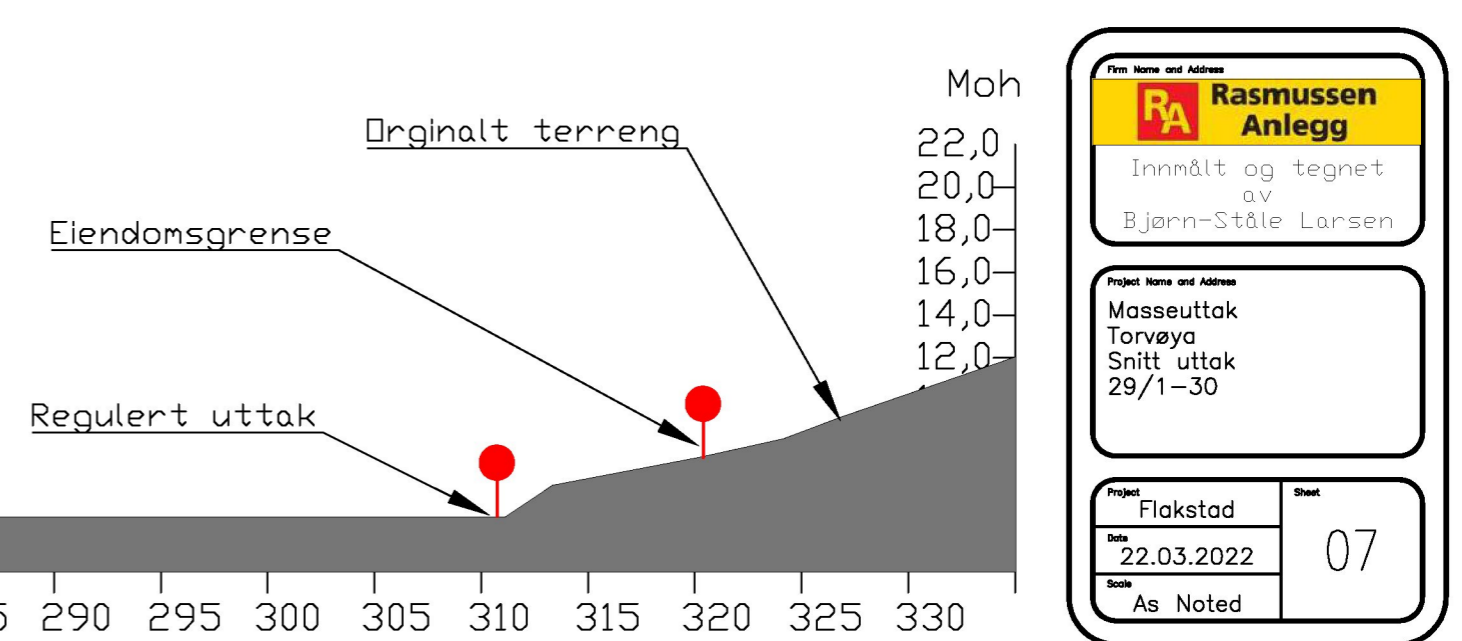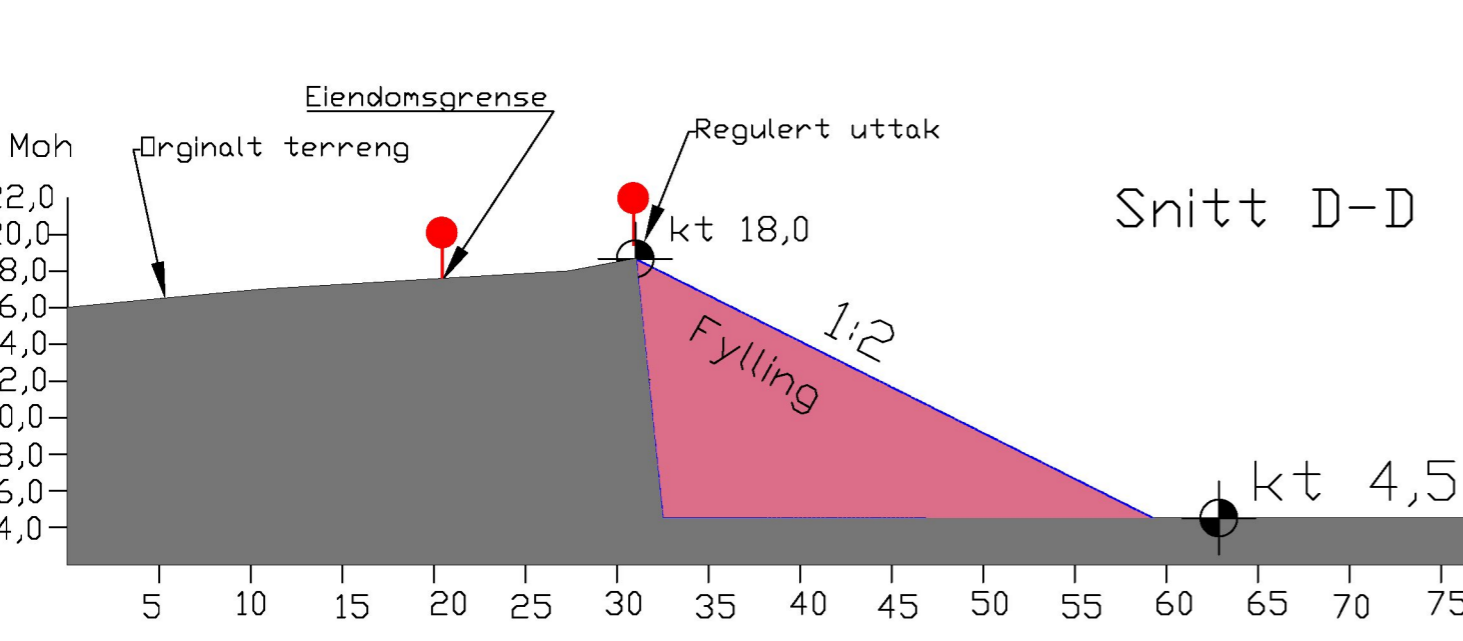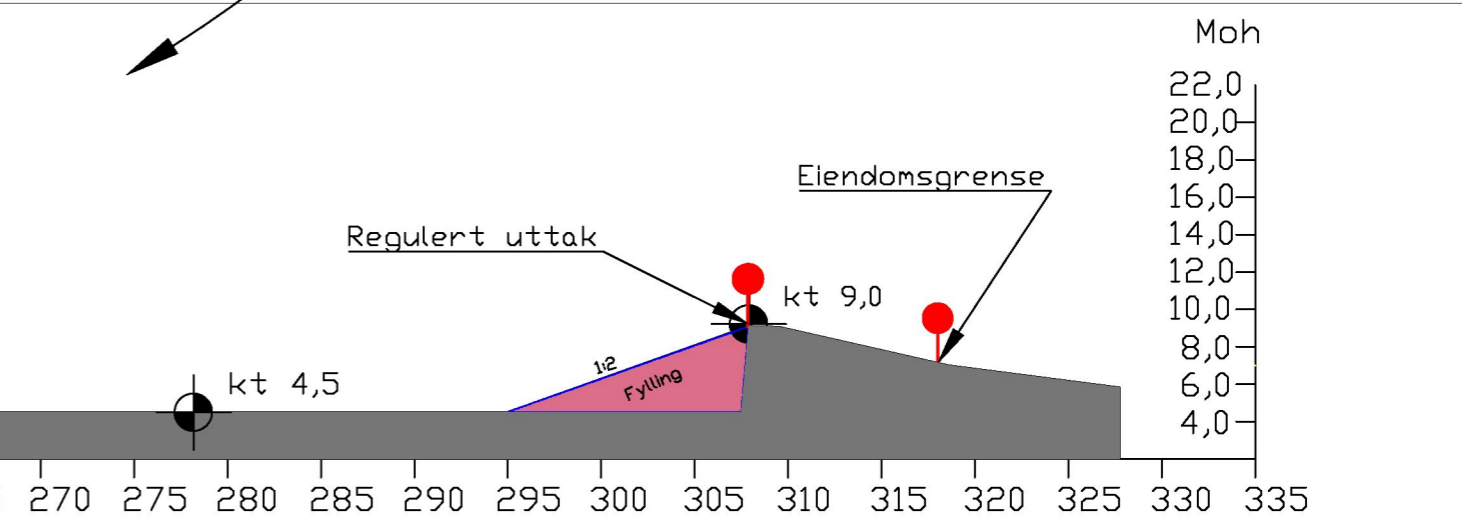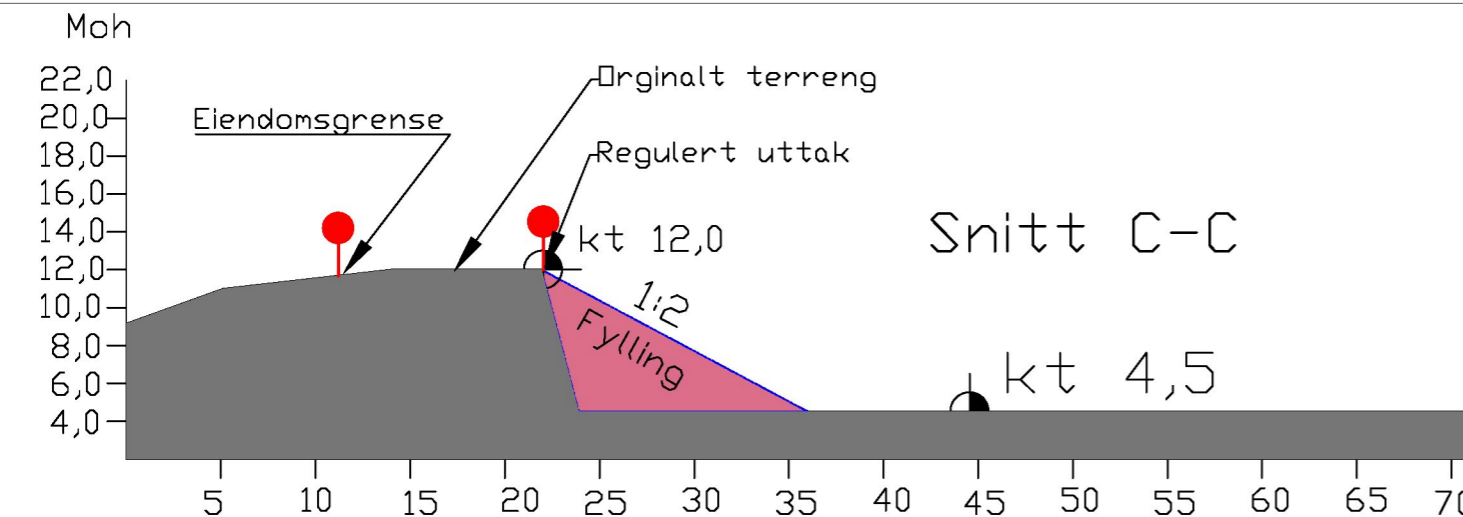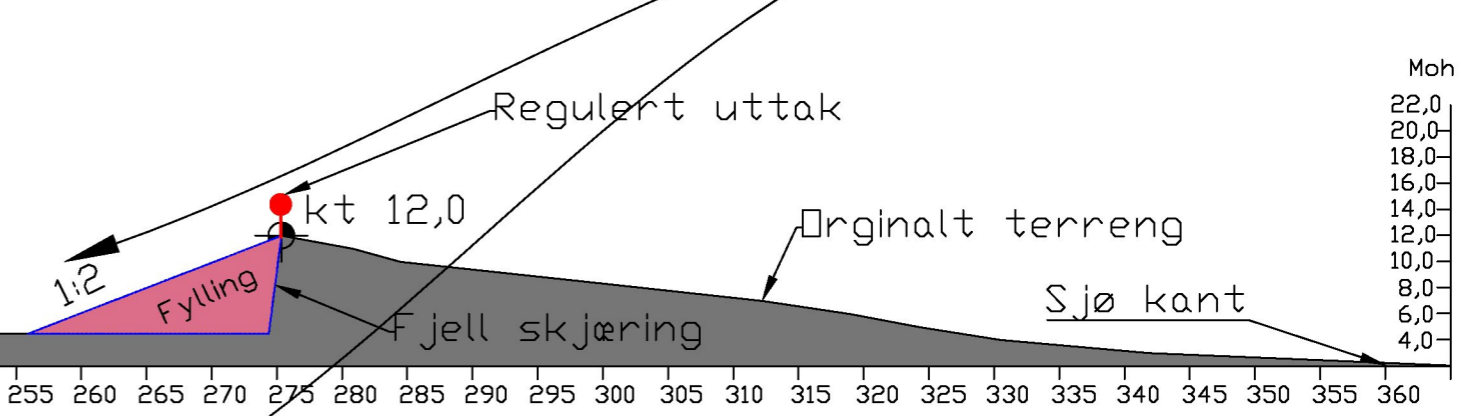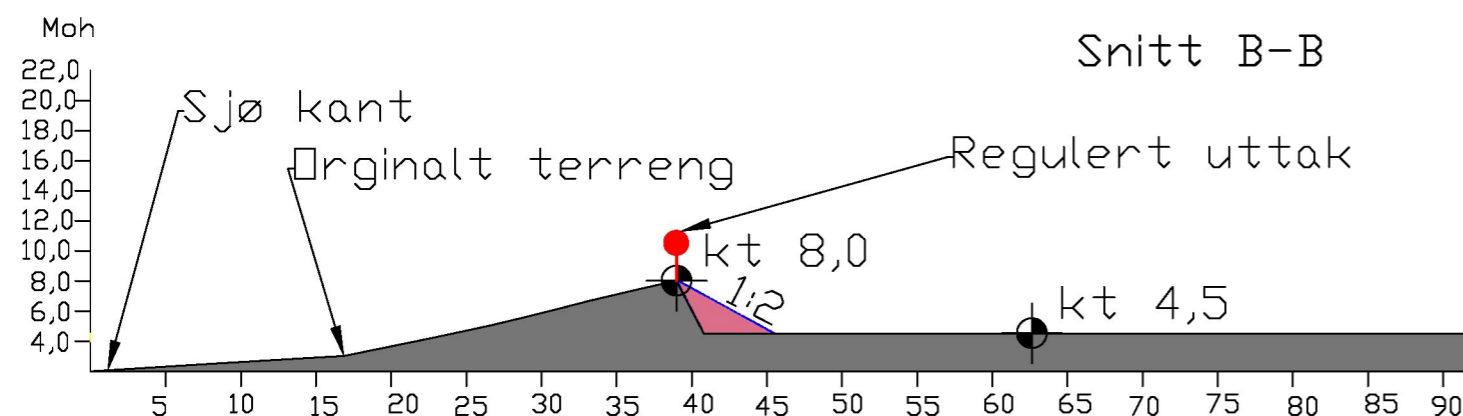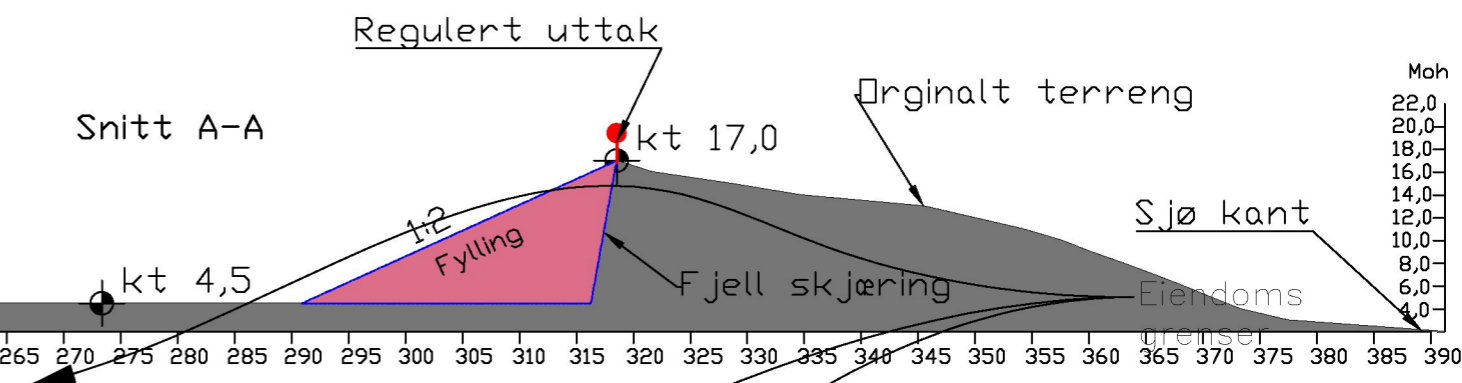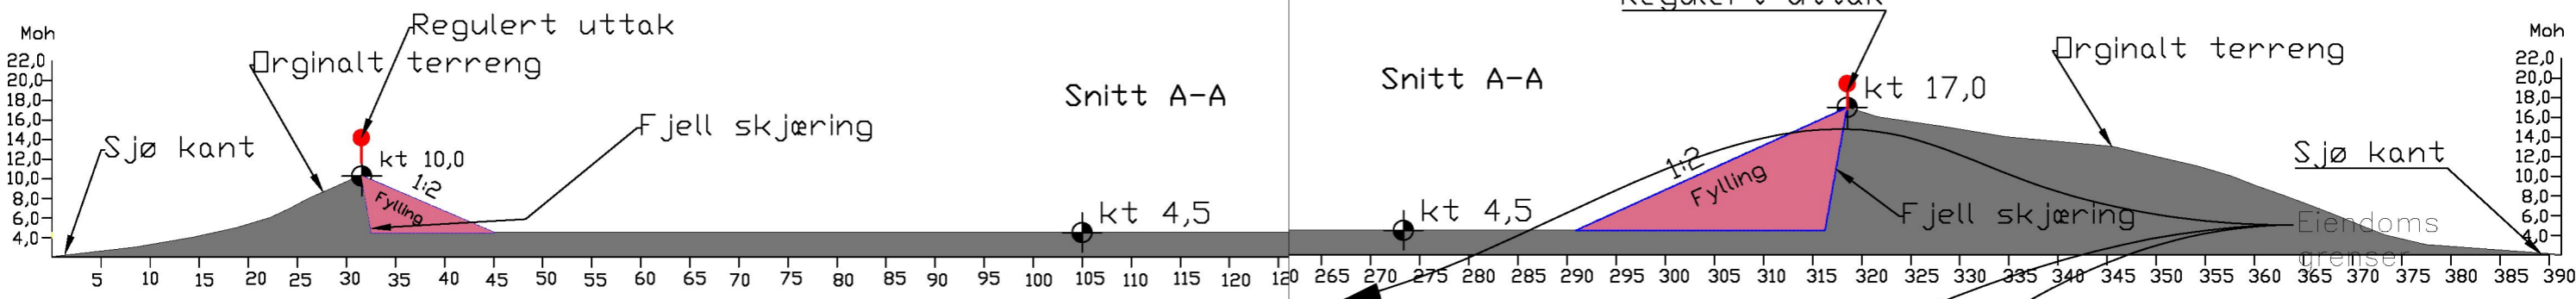

Firm Name and Address RA Rasmussen Anlegg Innmålt og tegnet av Bjørn-Ståle Larsen	
Project Name and Address Masseuttak Torvøya Snitt uttak 29/1-30	
Project Flakstad	Sheet 07
Date 22.03.2022	
Scale As Noted	

14.10.2003 torv_oyna.dwg