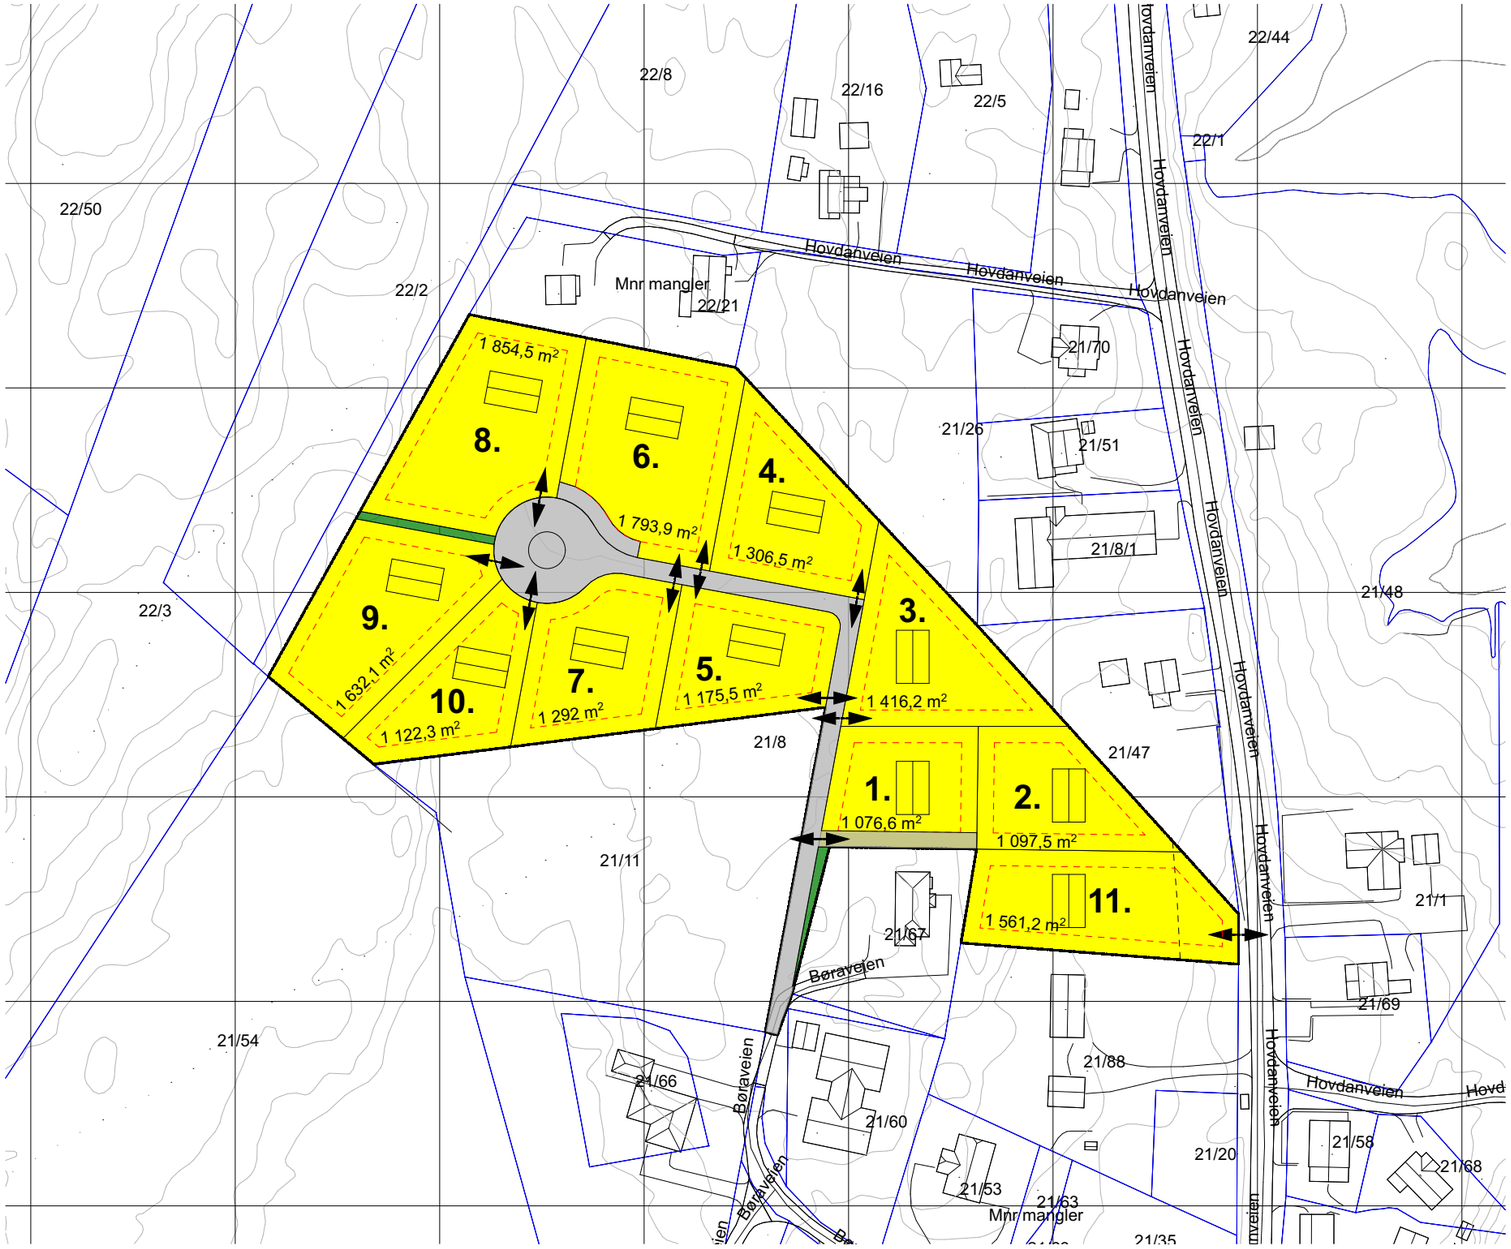

Rev	Nr	Beskrivelse	Dato	Sign	Kontr

ARKITEKTEN AS
Jansbergveien 5, 0861, Oslo.
arkitekten.erik@gmail.com
tlf: 93987635

NB!
ALLE MÅL MÅ KONTROLLERES PÅ STEDET!

Foreliggende tegning/fil/materiale er beskyttet av reglene i åndsverkloven og enhver bruk (også endringer/bearbeidelser) krever samtykke fra opphavsmannen.

Prosjekt
Reguleringsplan Hovdan

Fase.
Planinitiativ

Tegningsnavn
Situasjonsplan

Prosjektnr.	Gnr./Bnr.	Mål:
2024-22	21/8	1:1500 / A3
Tegningsnr.	**Sign.**	**Dato**
A10-01	EB	28.10.2024

Tiltakshaver:
Linda Walle

N