


TEGNFORKLARING

PLAN- OG BYGNINGSLOVENS § 25, REGULERINGSFORMÅL

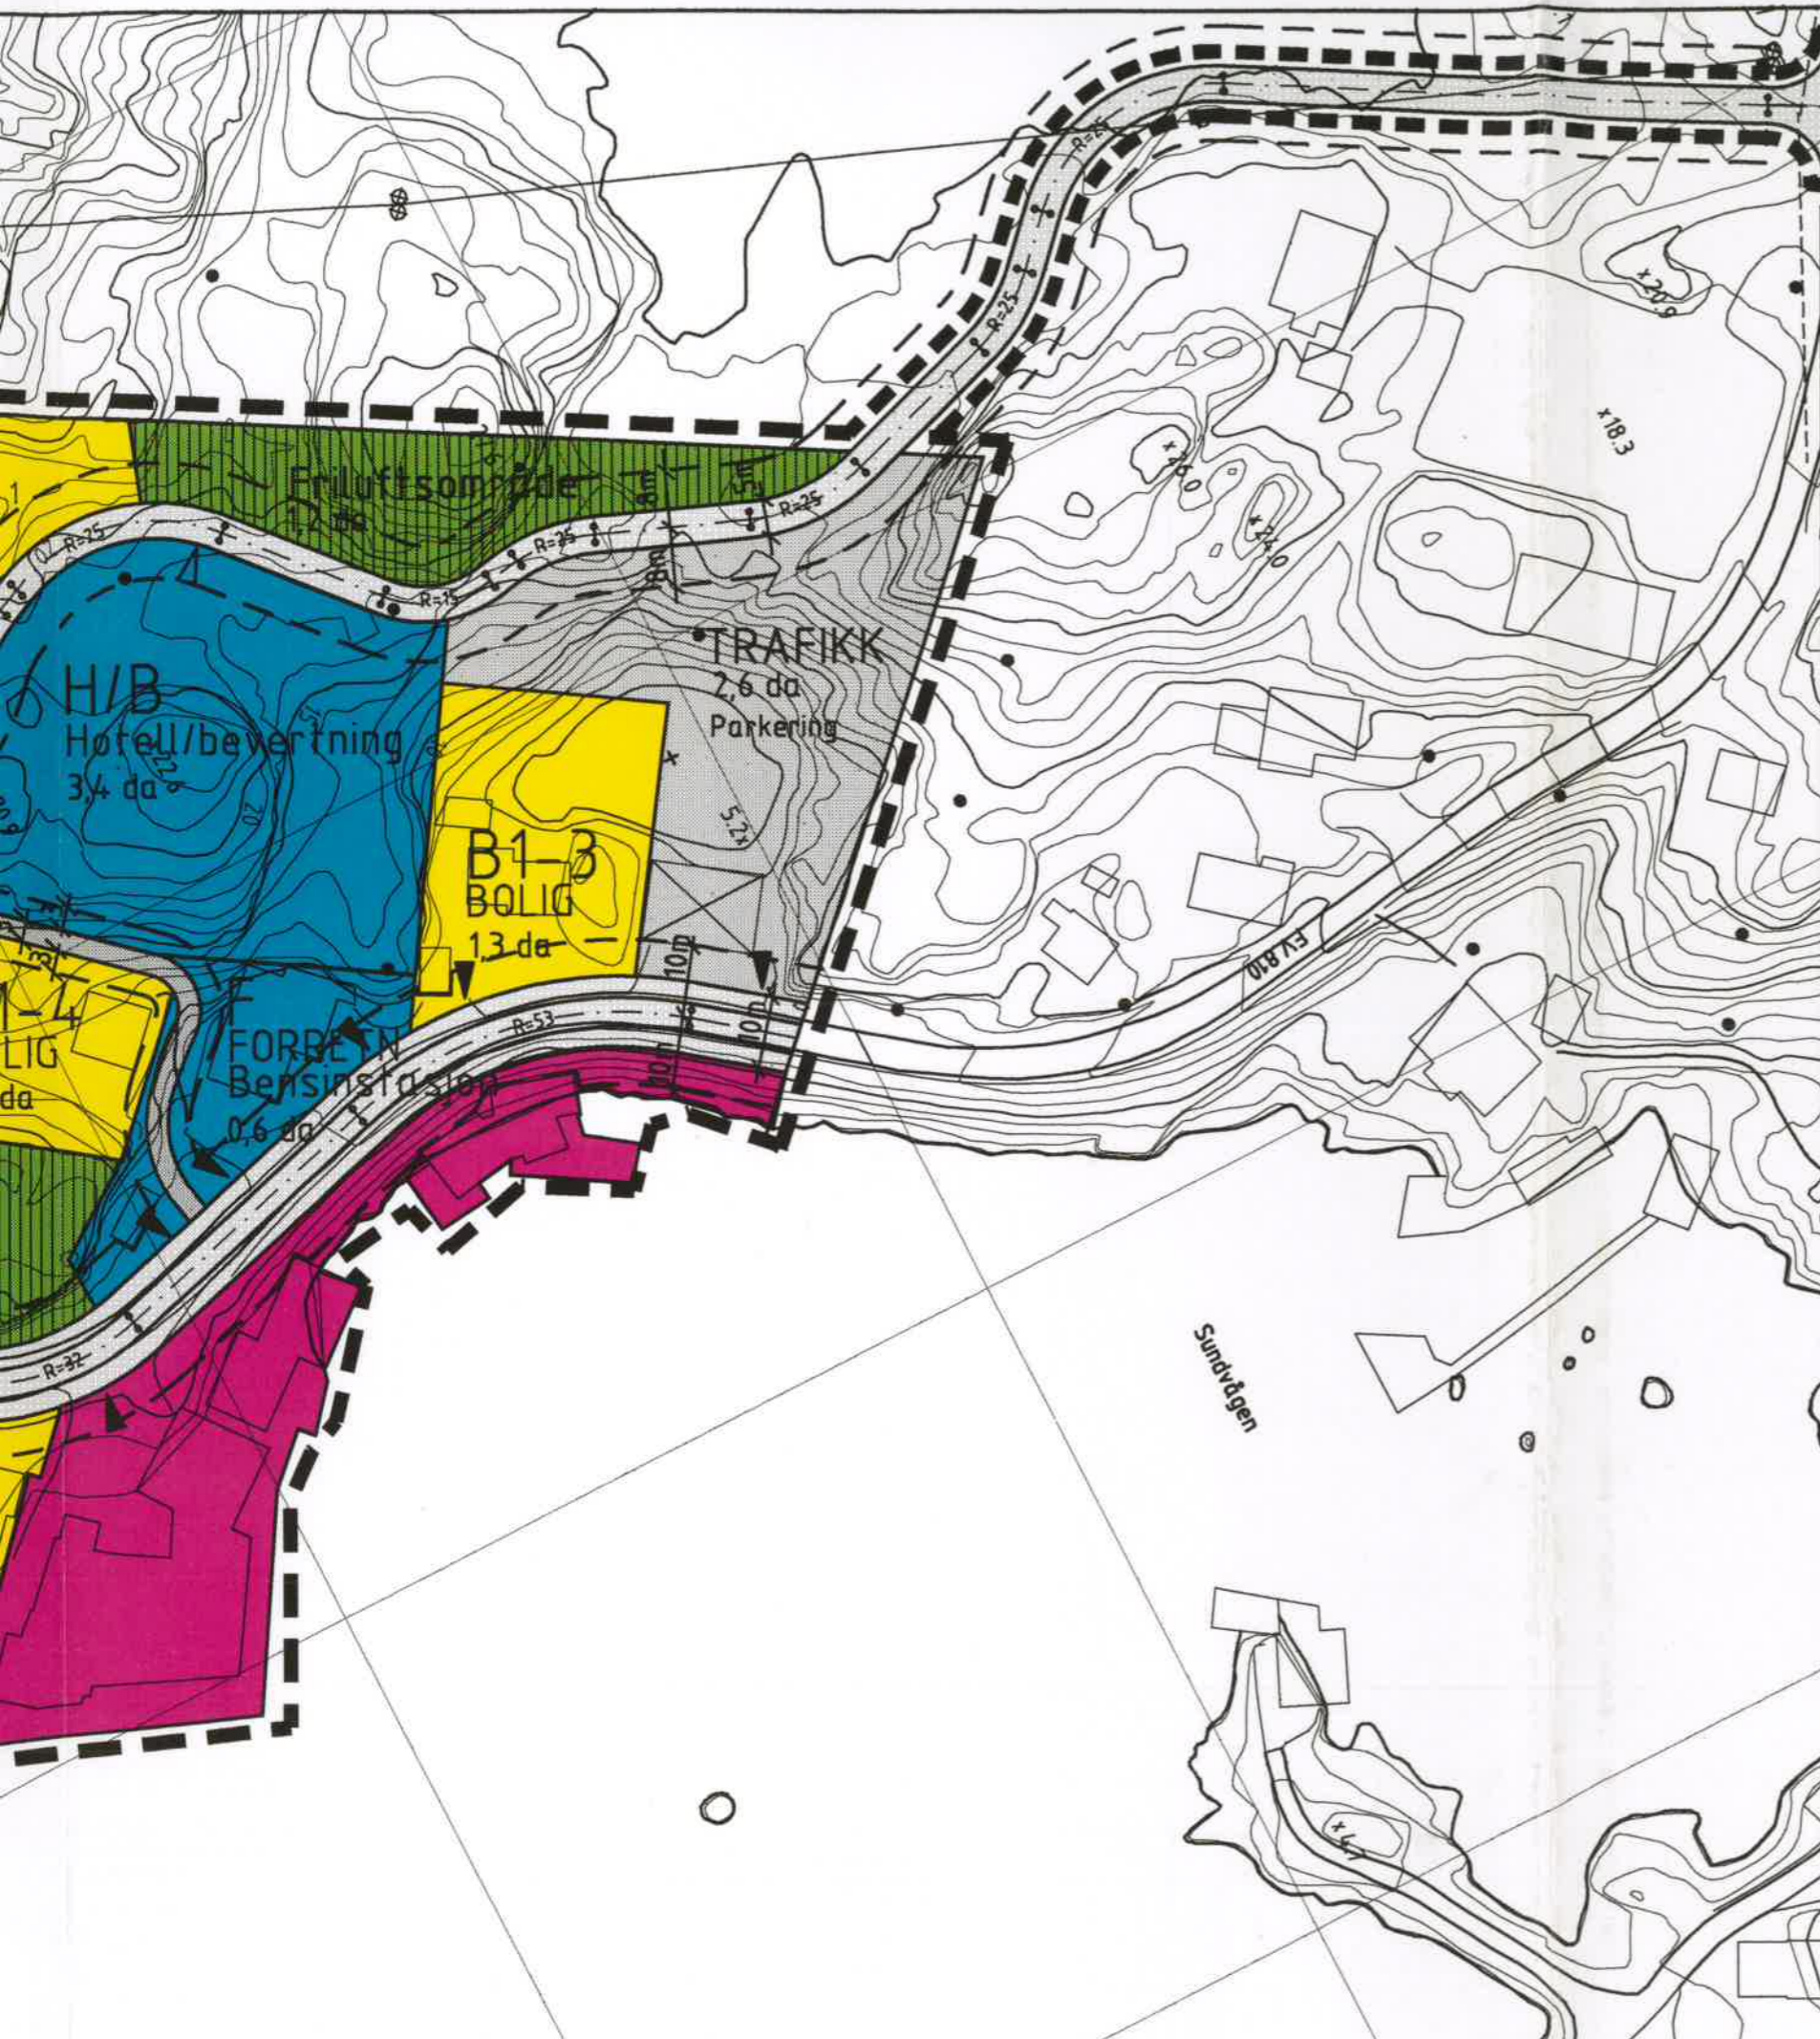

1. BYGGEOMRÅDER

B1	BOLIGER	Eneboliger
I	INDUSTRI	
F	FORRETNING	Bensinstasjon
H/B	HOTELL/BEVERTNING	

3. TRAFIKKOMRÅDER

[Symbol]	KJØREVEG
[Symbol]	GANGVEG
[Symbol]	PARKERING
[Symbol]	KAI

STREKSYSMBOLER M.V.

[Symbol]	PLANENS BEGRENSNING
[Symbol]	FORMÅLSGRENSE
[Symbol]	Eiendomsgrense som opphører
[Symbol]	SENTERLINJE VEG
[Symbol]	TOMTEGRENSE
[Symbol]	BYGGEGRENSE
[Symbol]	VEILEDENE AVKJØRSEL
[Symbol]	GODKJENT AVKJØRSEL
[Symbol]	BYGG SOM SKAL RIVES

4. OFFENTLIGE FRIMRÅDER

[Symbol]	LEK / TURSTI
----------	--------------

5. FAREOMRÅDE

[Symbol]	HØYSPENTLEDNING
----------	-----------------

6. SPESIALOMRÅDER


[Symbol]	FRILUFTSOMRÅDE	
[Symbol]	MUSEUM	
[Symbol]	MUSEUM/INDUSTRI	
[Symbol]	BEVARING AV BYGNINGER	Benyttes til: Bolig, Forretning, Industri, Herberge, Bevertningssted
[Symbol]	FRISIKTSSONE MOT VEG	

7. FELLESOMRÅDER

[Symbol]	FELLES AVKJØRSEL	For tomtene 10, 11, 13 og 14
----------	------------------	------------------------------

9. BLANDET FORMÅL

[Symbol]	KOMBINASJONER	I HHT. PÅSKRIFT
----------	---------------	-----------------

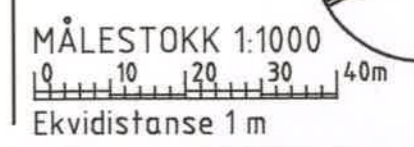

Privat forslag til reguleringsplan for
SUND, Flakstad kommune

Dato	29.08.98
------	----------

Kartverk	
----------	--

Tegning	Saksbehandler
---------	---------------

Saksbehandling i følge plan- og bygningsloven	Dato/periode	Sak nr.	Signatur
Oppstart av planarbeidet er kunngjort	06.03.98		
Administrativt vedtak om offentlig ettersyn			
1. gangs behandling i det faste planutvalg	25.11.98	154/98	
Utlagt til offentlig ettersyn i tiden	15.12.98 - 15.01.99		
Administrativt vedtak av plan som mindre vesentlig			
2. gangs behandling i det faste planutvalg	28.04.98	57/99	
Eventuelt utlagt til nytt offentlig ettersyn i tiden			
Eventuelt 3. gangs behandling i det faste planutvalg	08.09.99	102/99	
Planen vedtatt av kommunestyret	16.06.99	52/99	
Eventuelt innsigelse fra fagorgan			
Eventuelt stadfestet hos fylkesmannen			

hålogaland plankontor a/s
Nessevegen 6, 9400 HARSTAD Tlf. 77073040 Fax. 77073558

Plan nummer	Versjon
-------------	---------

