


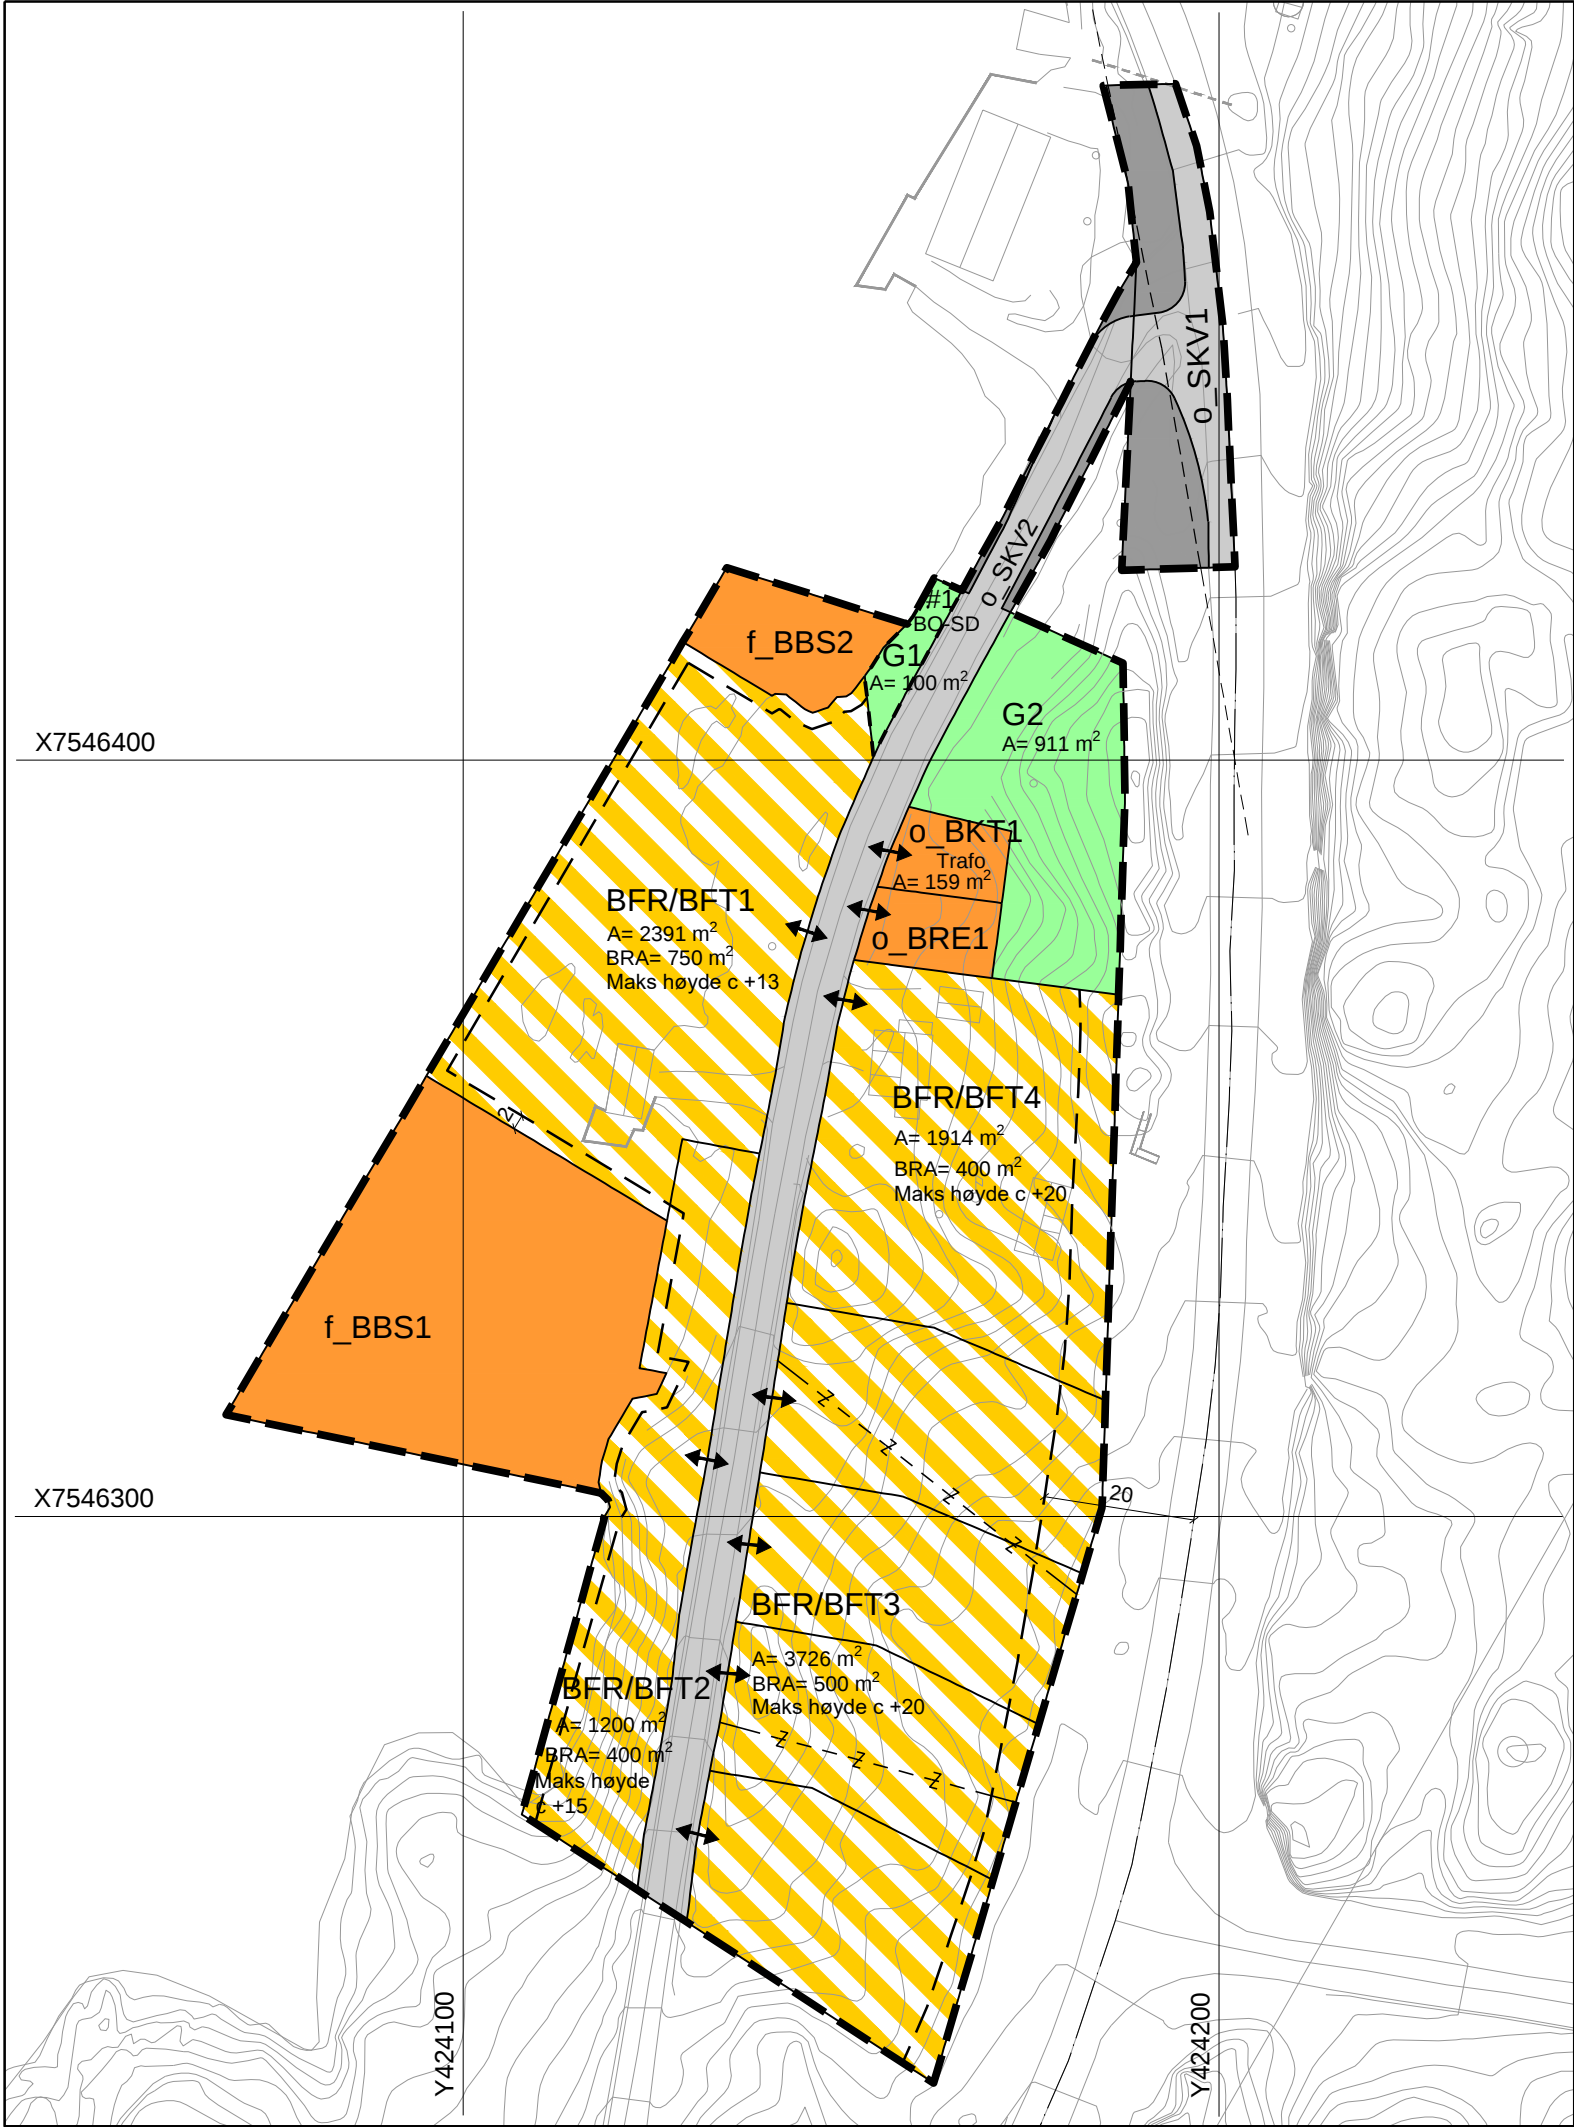

### TEGNFORKLARING

PBL § 12-5 OG §12-6 REGULERINGSPLAN

#### BEBYGGELSE OG ANLEGG

(PBL §12-5, nr 1)

- Renovasjonsanlegg (1550) BRE1
- Øvrig kommunalteknisk anlegg - Trafo (1560) BKT1
- Småbåtanlegg i sjø og vassdrag med tilhørende strandsone (1588) BBS1 - BBS2
- Fritidsbebyggelse/Fritids- og turistformål (1800) BFR/BFT1 - BFR/BFT4

#### SAMFERDSEL OG TEKNISK INFRASTRUKTUR

(PBL §12-5, nr 2)

- Kjøreveg (2011) SKV1 - SKV2
- Annen veggrunn - teknisk anlegg (2018)

#### GRØNNSTRUKTUR

(PBL §12-5, nr 3)

- Grønnstruktur (3001) G1 - G2

#### OMRÅDE BESTEMMELSER

(PBL §12-7)

#1 Bestemmelse område, BO-SD

#### LINJE- OG PUNKTSYMBOLER

- Planens begrensning
- Formålsgrense
- Grense for fareområde
- Grense for bestemmelser
- Regulert tomtegrense
- Eiendomsgrense som skal oppheves
- Byggegrense
- Frisiktlinje
- Avkjørsel

#### ILLUSTRASJON

Eksisterende eiendomsgrenser

MALESTOKK: 1:1000

TEGN.DATO: 23.08.2018 SIGN: HM/ASU

| REVIDERINGER |      |      |       |
|--------------|------|------|-------|
| DATO         | SIGN | DATO | SIGN: |
|              |      |      |       |
|              |      |      |       |
|              |      |      |       |
|              |      |      |       |

KARTPROJEKSJ.: EUREF 89, UTM sone 33  
KARTGRUNNLAG: FKB 4.01  
EKVIDISTANSE: NN2000  
DATO: 16.02.2018

| SAKSGANG I FØLGE PLAN- OG BYGNINGSLOVEN                                         |  | DATO     | SAKSNR | SIGN    |
|---------------------------------------------------------------------------------|--|----------|--------|---------|
| Kunngjøring av oppstart                                                         |  |          |        |         |
| 1. gangs behandling i byutviklingskomiteen / Byutviklingssjefens instruksvedtak |  |          |        |         |
| Offentlig ettersyn                                                              |  |          |        |         |
| 2. gangs behandling i byutviklingskomiteen                                      |  |          |        |         |
|                                                                                 |  |          |        |         |
|                                                                                 |  |          |        |         |
|                                                                                 |  |          |        |         |
|                                                                                 |  |          |        |         |
| KOMMUNESTYRETS VEDTAK (EGEN GODKJENNING)                                        |  |          |        |         |
|                                                                                 |  |          |        |         |
| DETALJREGULERING MED REGULERINGSBESTEMMELSER FOR:                               |  | PLAN NR: |        | TEGN.NR |
| Fritidsanlegg Kåkeren                                                           |  | 18591803 |        |         |

## FLAKSTAD KOMMUNE

Plan utarbeidet av: