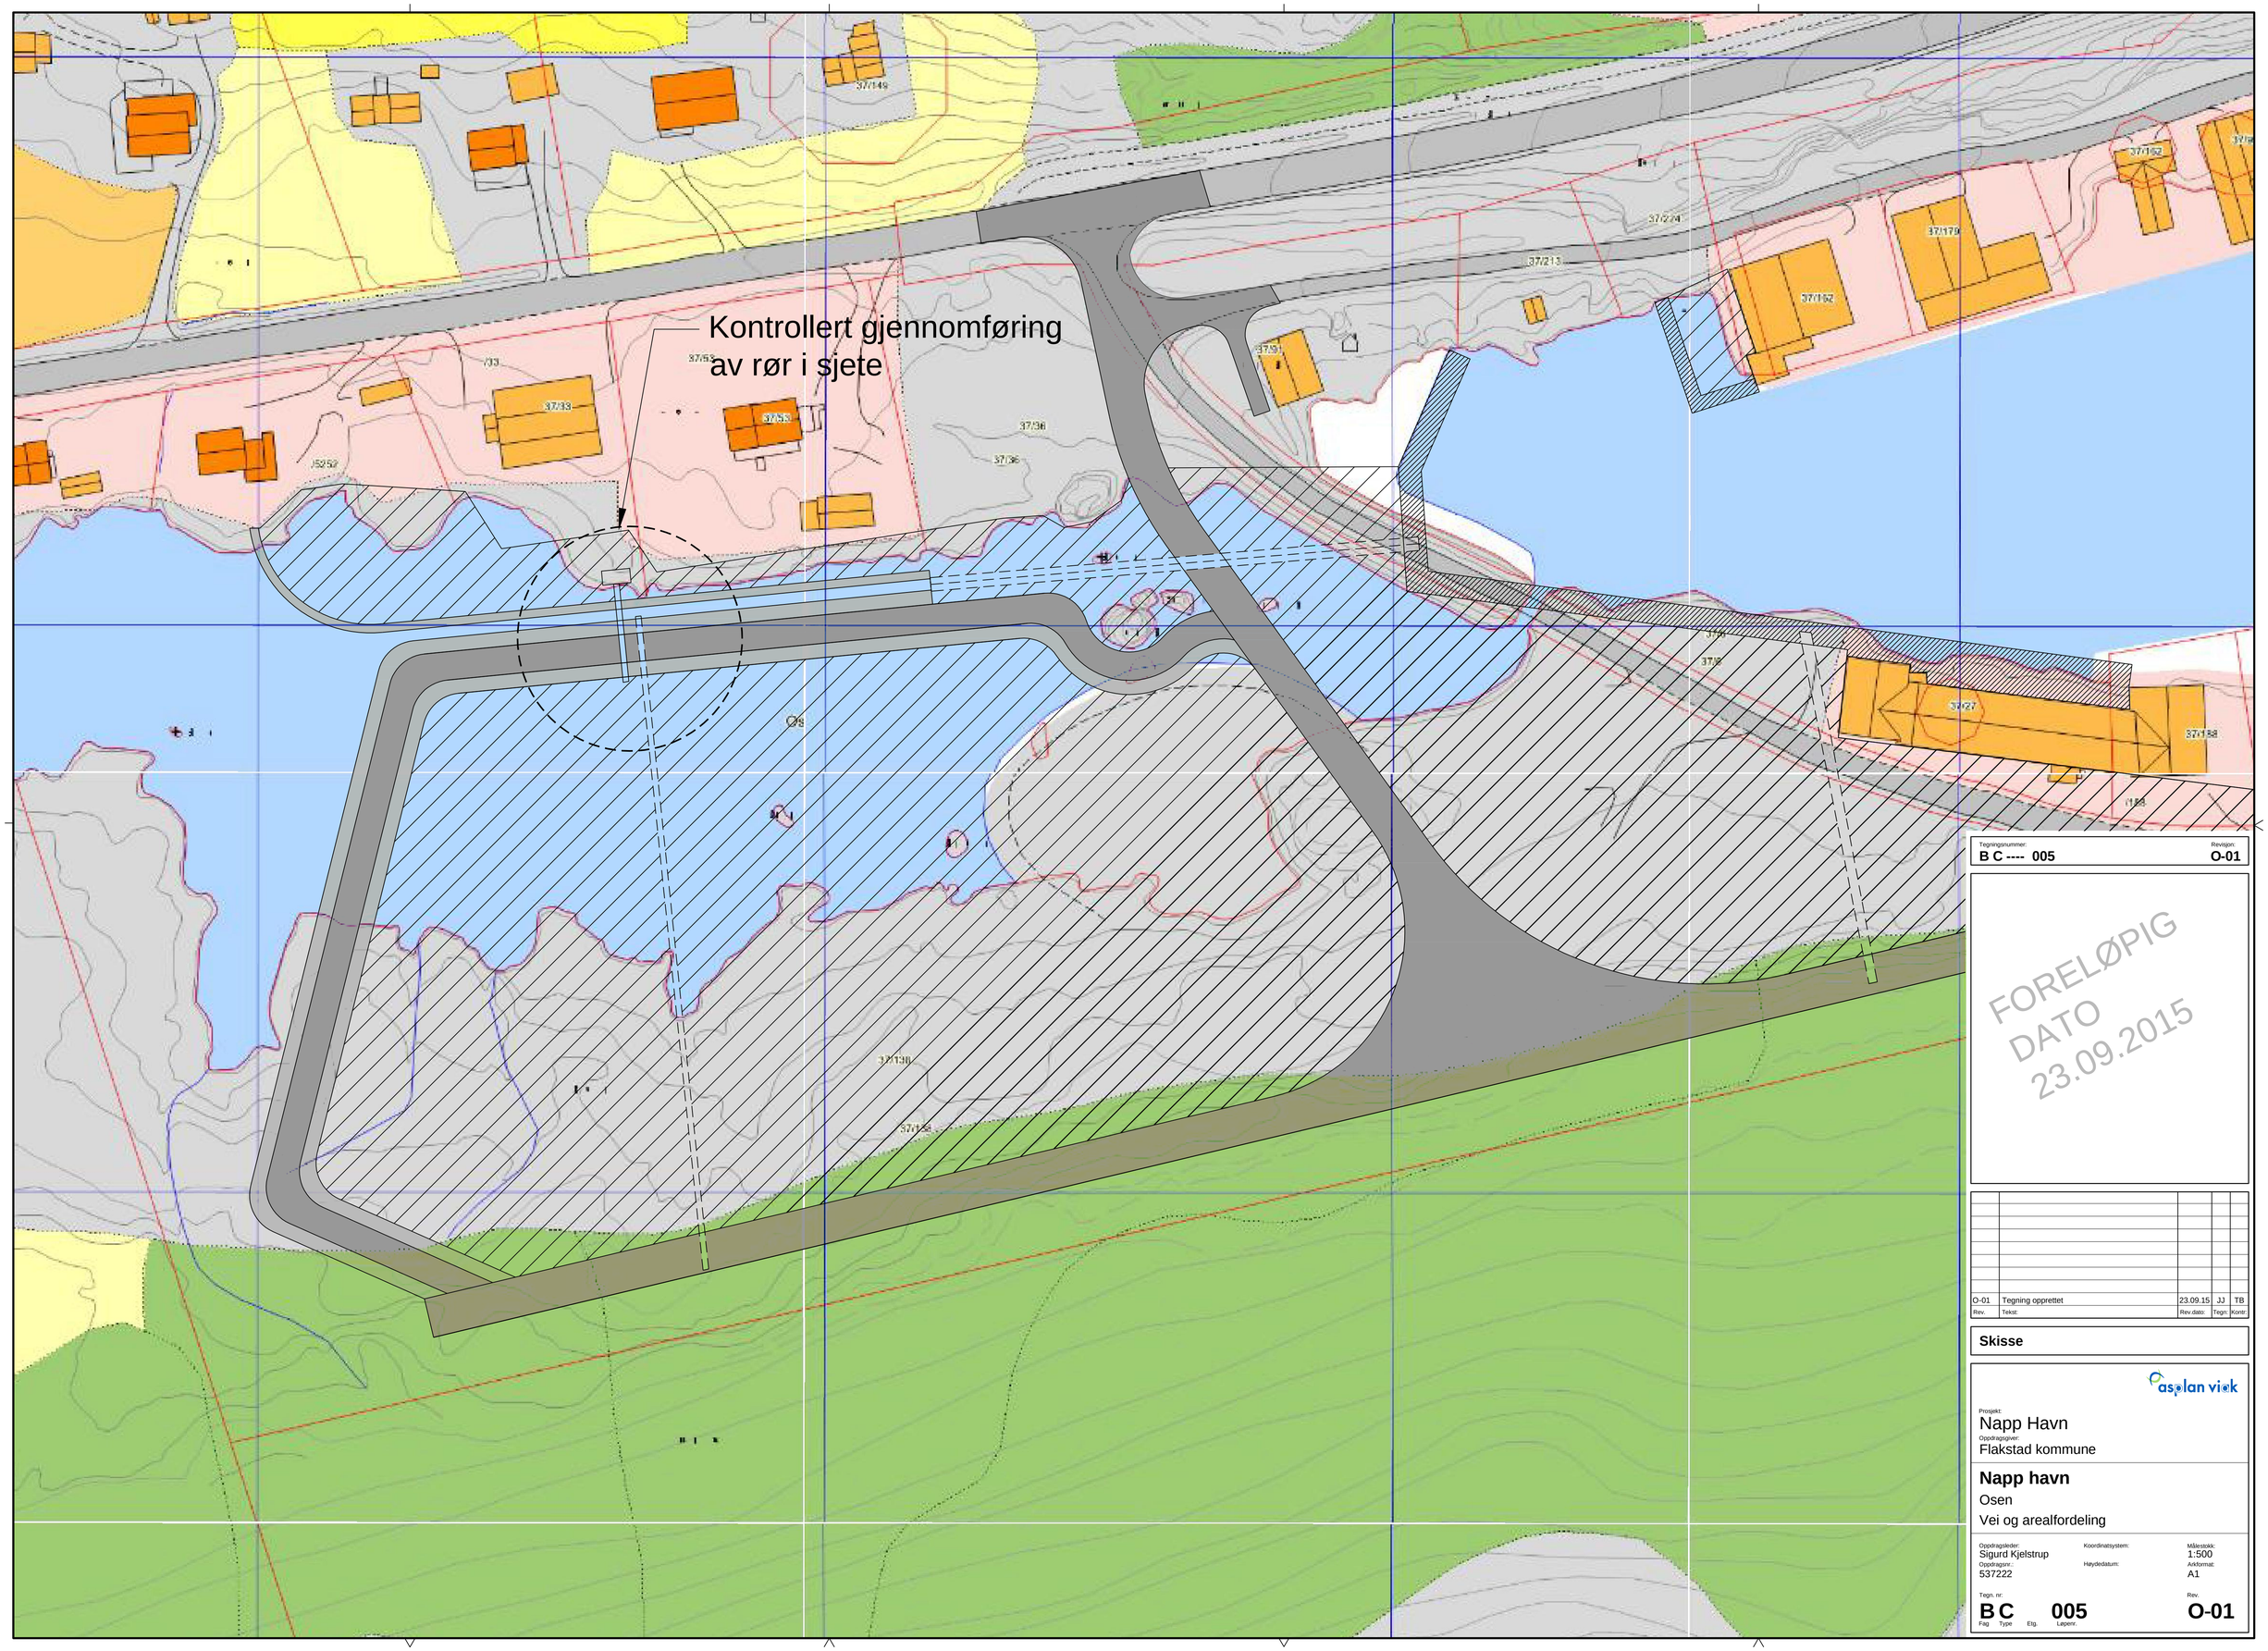

Tegningsnummer: B C ---- 005

Revisjon: O-01

FORELØPIG
DATO
23.09.2015

Rev.	Tekst	Rev.dato:	Tegn:	Kont:
O-01	Tegning opprettet	23.09.15	JJ	TB

Skisse

asplan viak

Prosjekt:
Napp Havn
Oppdragsgiver:
Flakstad kommune

Napp havn

Osen

Vei og arealfordeling

Oppdragsleder: Sigurd Kjelstrup	Koordinatsystem:	Målestokk: 1:500
Oppdragsnr.: 537222	Høydedatum:	Arkformat: A1

Tegn. nr: **B C** (Fag Type) **005** (Etg. Løpenr.)

Rev. **O-01**