




PROSJEKT:
Napp havn
Osen

OPPDRAKSGIVER:
Flakstad kommune

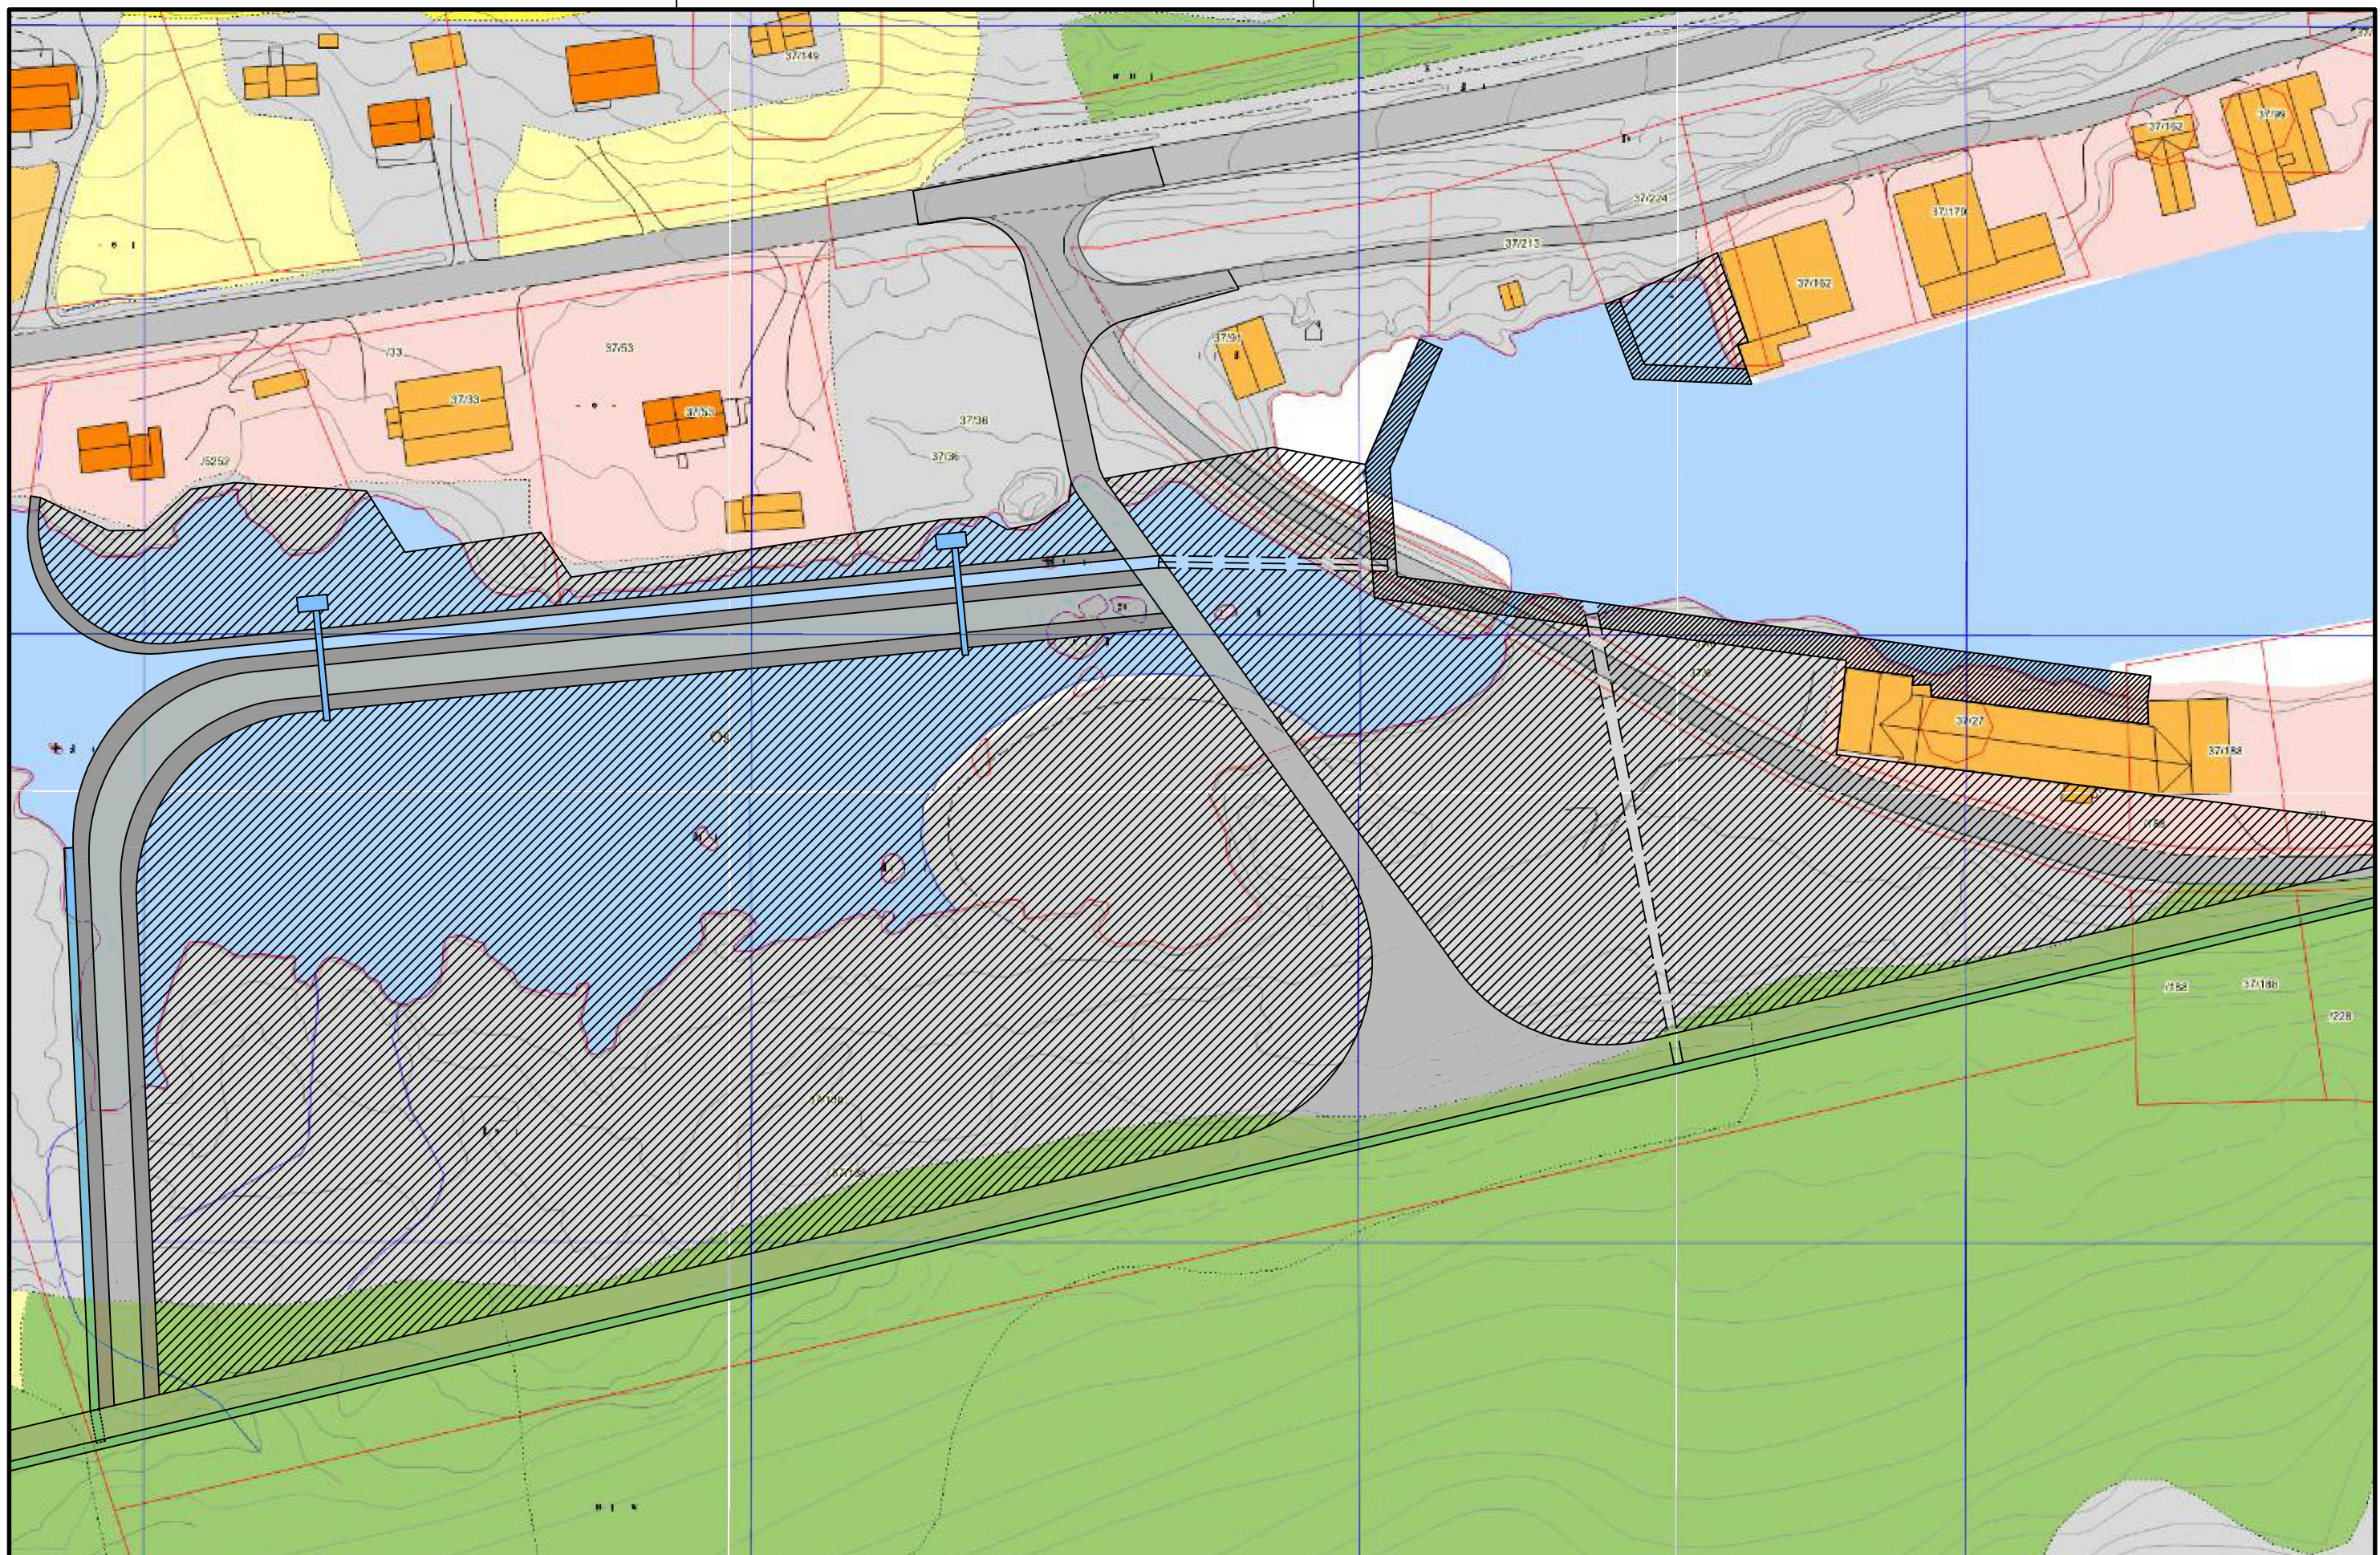

OPPDRAKSLEDER:	TEGN:	MÅLESTOKK:
SK	JJ	1:1000/A3
OPPDRAKSNR.:	KONTR.:	DATO:
537222	SK	01.08.2015

FASE:
PROSJEKTFASE

TEGNING:

TEGN. NR:

REV.:

B C -- 005 O-01
FAG TYPE ETG. LØPENR.