


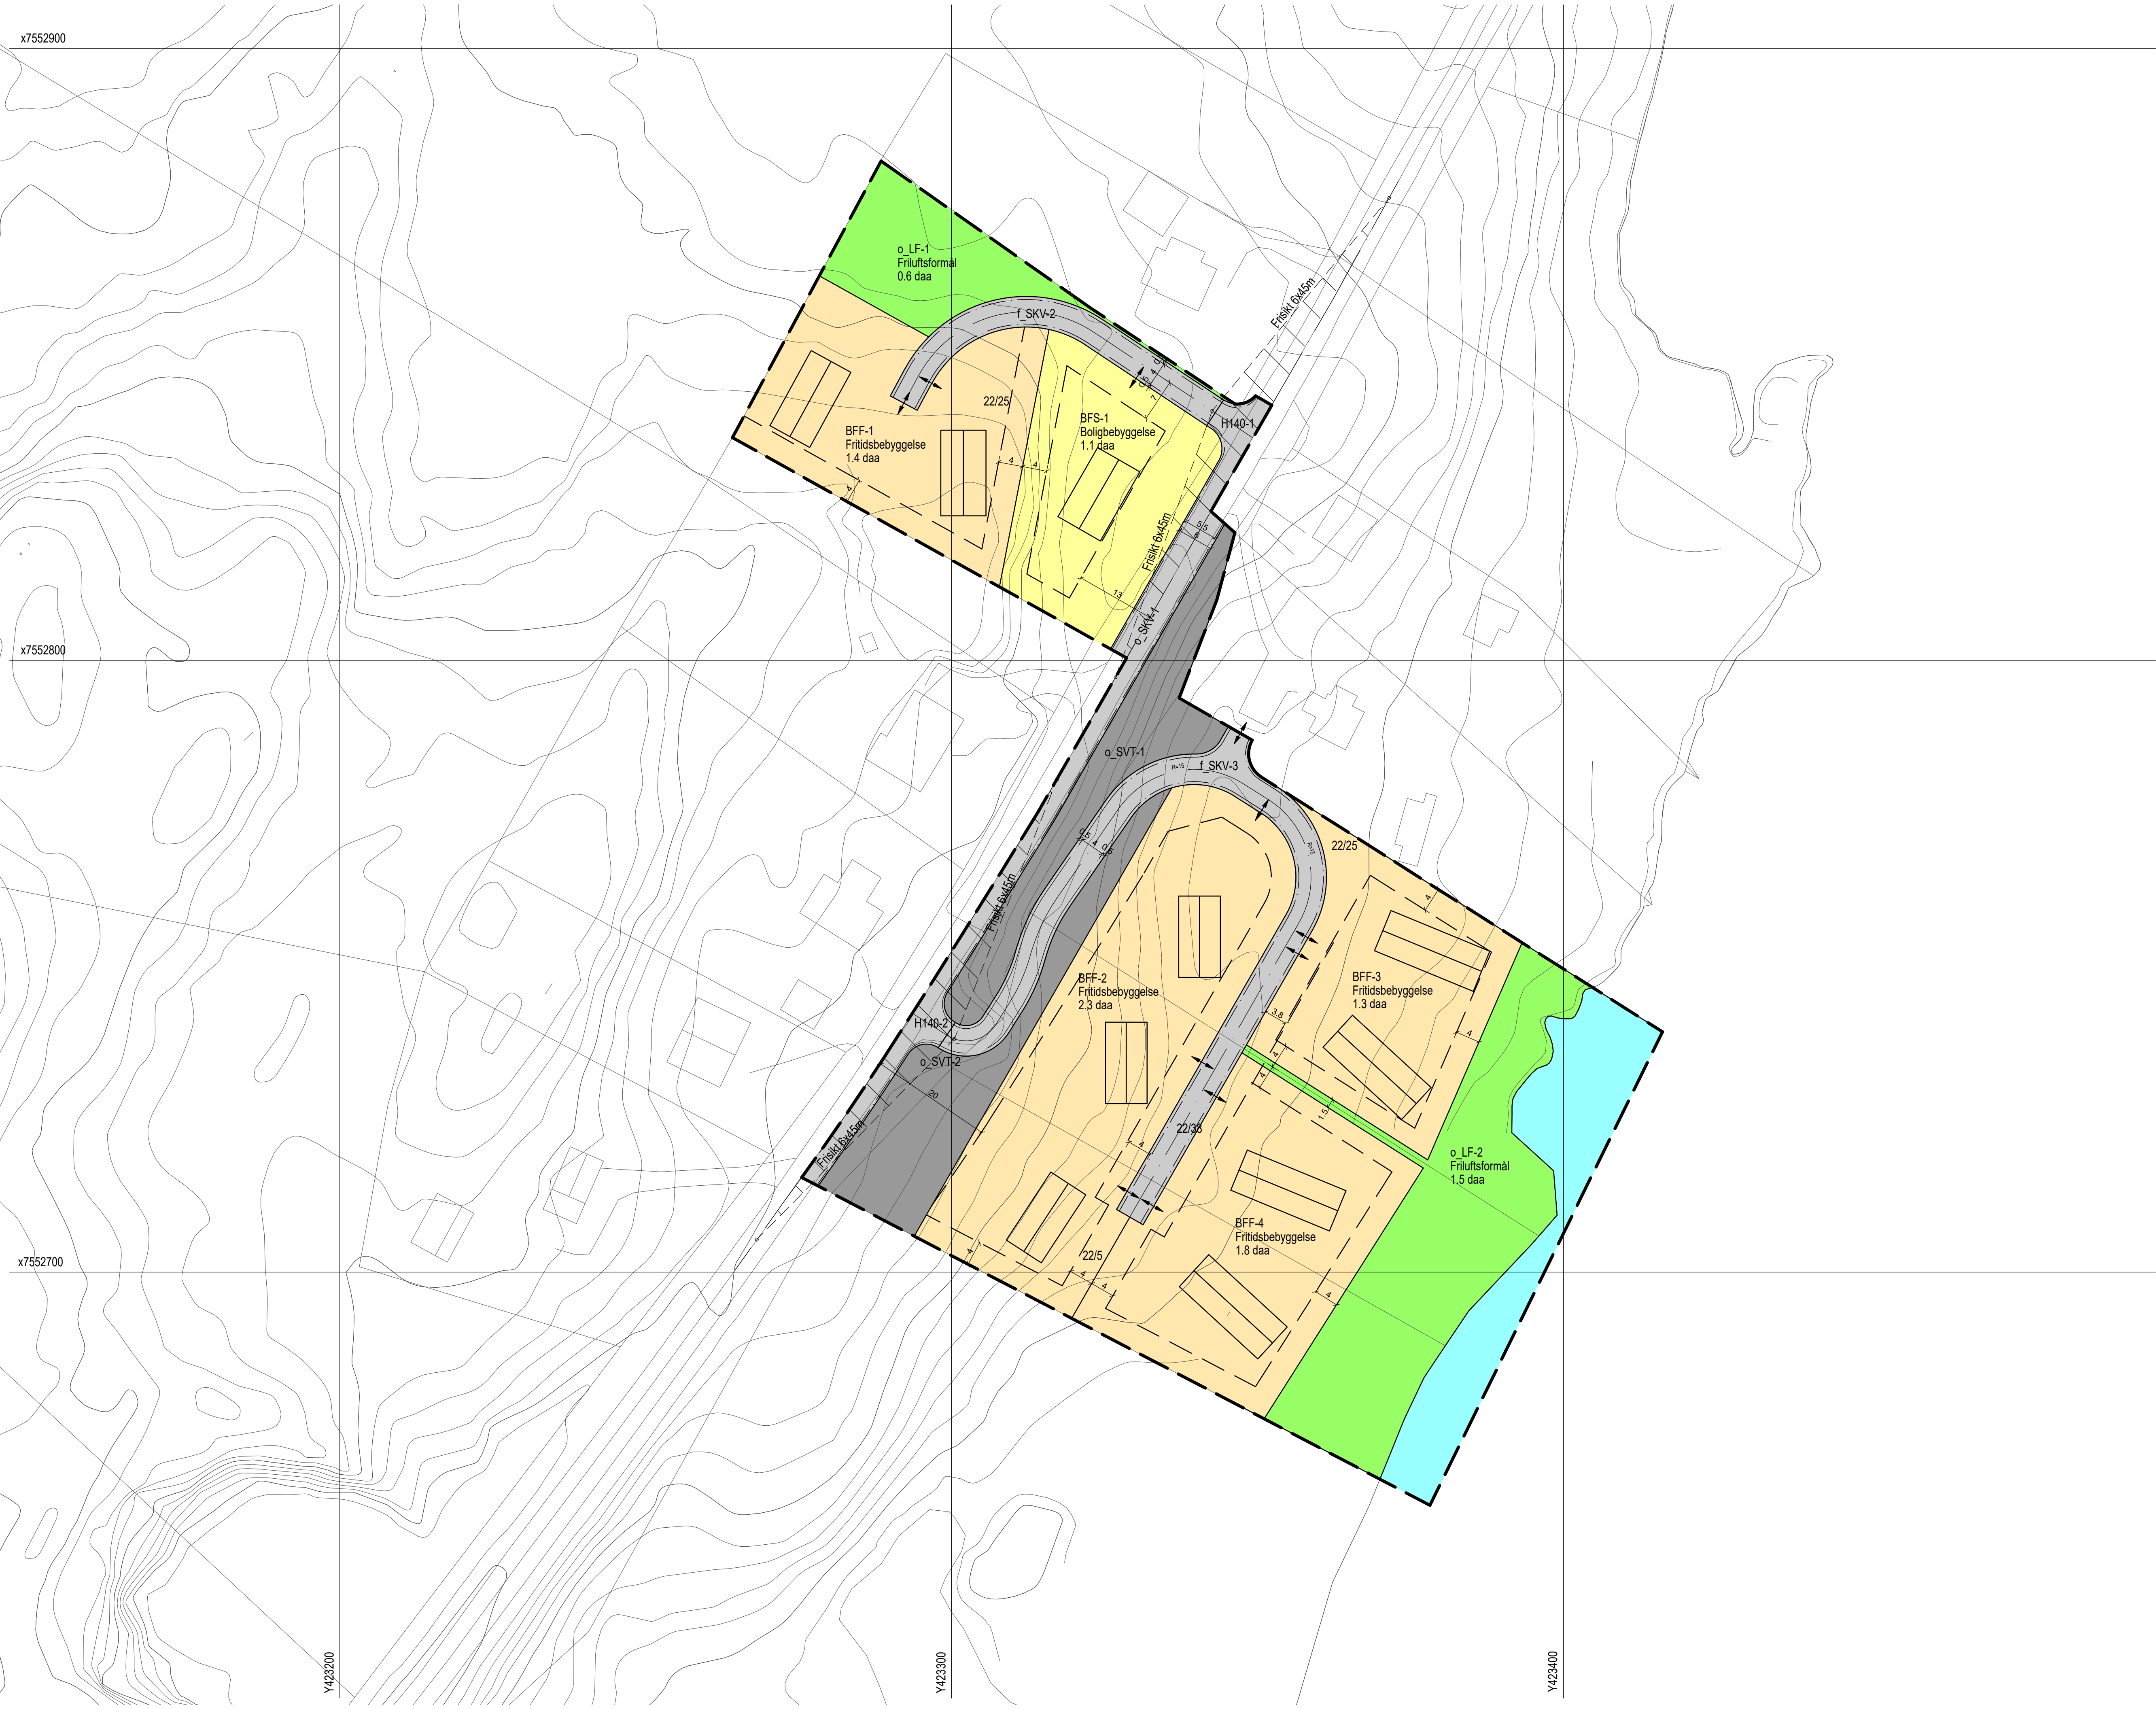

Tegnforklaring


- Bebyggelse og anlegg (PBL §12-5 nr.1)
- 1111 Boligbebyggelse - fritliggende småhusbebyggelse
 - 1121 Fritidsbebyggelse - fritliggende
- Samferdselsanlegg og teknisk infrastruktur (PBL §12-5 nr.2)
- 2011 Kjererveg
 - 2018 Annen veggrunn - tekniske anlegg
- Landbruks-, natur- og friluftsmål (PBL §12-5 nr.5)
- 5130 Friluftsmål
- Bruk og vern av sjø og vassdrag (PBL §12-5 nr.6)
- 6710 Friluftsområde i sjø og vassdrag
- Hensynssoner (PBL §12-6)
- 140 Skiringsone - Friskt
- Juridiske linjer og punkt
- Planens begrensning
 - Byggegrense
- Planområde A= 13.9 daa inkl. sjø og friareal

Reguleringsplan
SOLSTRAND HYTTEFELT

Gnr. 22, Bnr. 5, 25 og 38 m.fl. - Flakstad kommune

Med tilhørende reguleringsbestemmelser

Kartopplysninger	
Originalformat utskrift	A1
Koordinatsystem	UTM sone 33 / Euro89
Dato for basiskart	2016-11-16
Kartmålestokk	1:500
Elvdistanse	1m

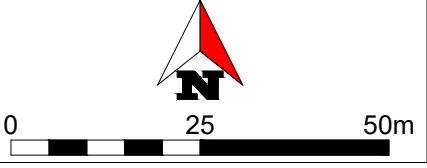

SAKSBEHANDLING ETTER PBL.	Saksnr.	Dato	Sign
Revisjon			

Kommunestyrets vedtak:			
3. gangs behandling i det gaste utvalget for plansaker	-	-	-
2. gangs høring fra xx.xx.xx til xx.xx.xx	-	-	-
2. gangs behandling i det faste utvalget for plansaker	-	-	-
Høring fra xx.xx.xx til xx.xx.xx	-	-	-
1. gangs behandling i det gaste utvalget for plansaker	-	-	-
Kommisjon oppstart av planarbeidet	-	02.10.2017	RoD



DSN ENTREPRENØR AS
Industriveien 11
8300 Svolvær
Tlf. 760 68 550
Mob. 91 33 22 91
Epost: firmapost@dsn-as.no
Web: www.dsn-as.no

Forslagsstiller:
Einride Gjertsen og DSN

PlanID	Dato	Sign
--	22.08.2018	RoD