


Forslag til reguleringsplan for gangvei på Ramberg, Flakstad kommune. Strekningen Sparebank 1 – Leitet.

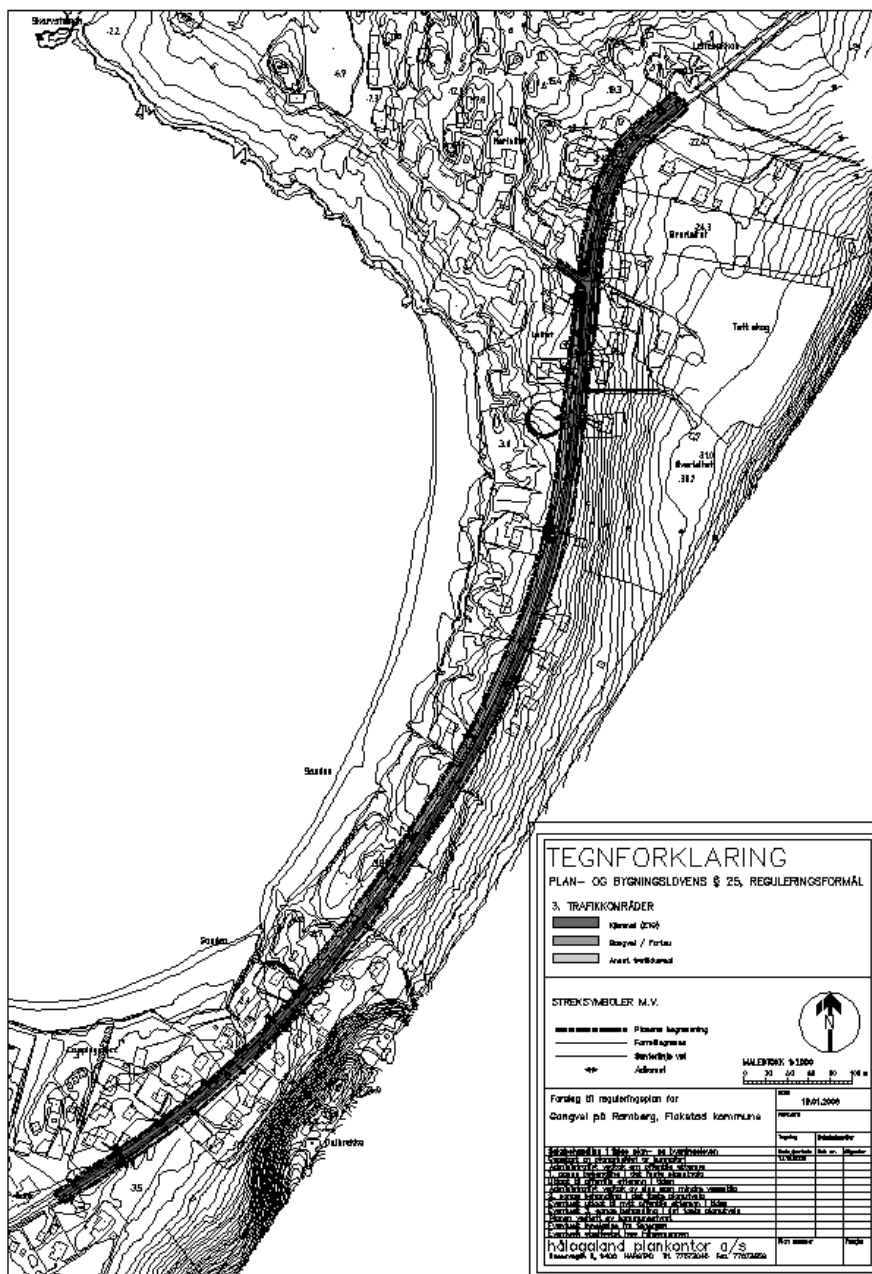

Beskrivelse


Harstad 19.01.2009**hålogaland plankontor a/s**

Nessevegen 6, 9411 HARSTAD

Tlf. 77 07 30 40

Fax. 77 07 35 58

haalogaland.plankontor@c2i.net

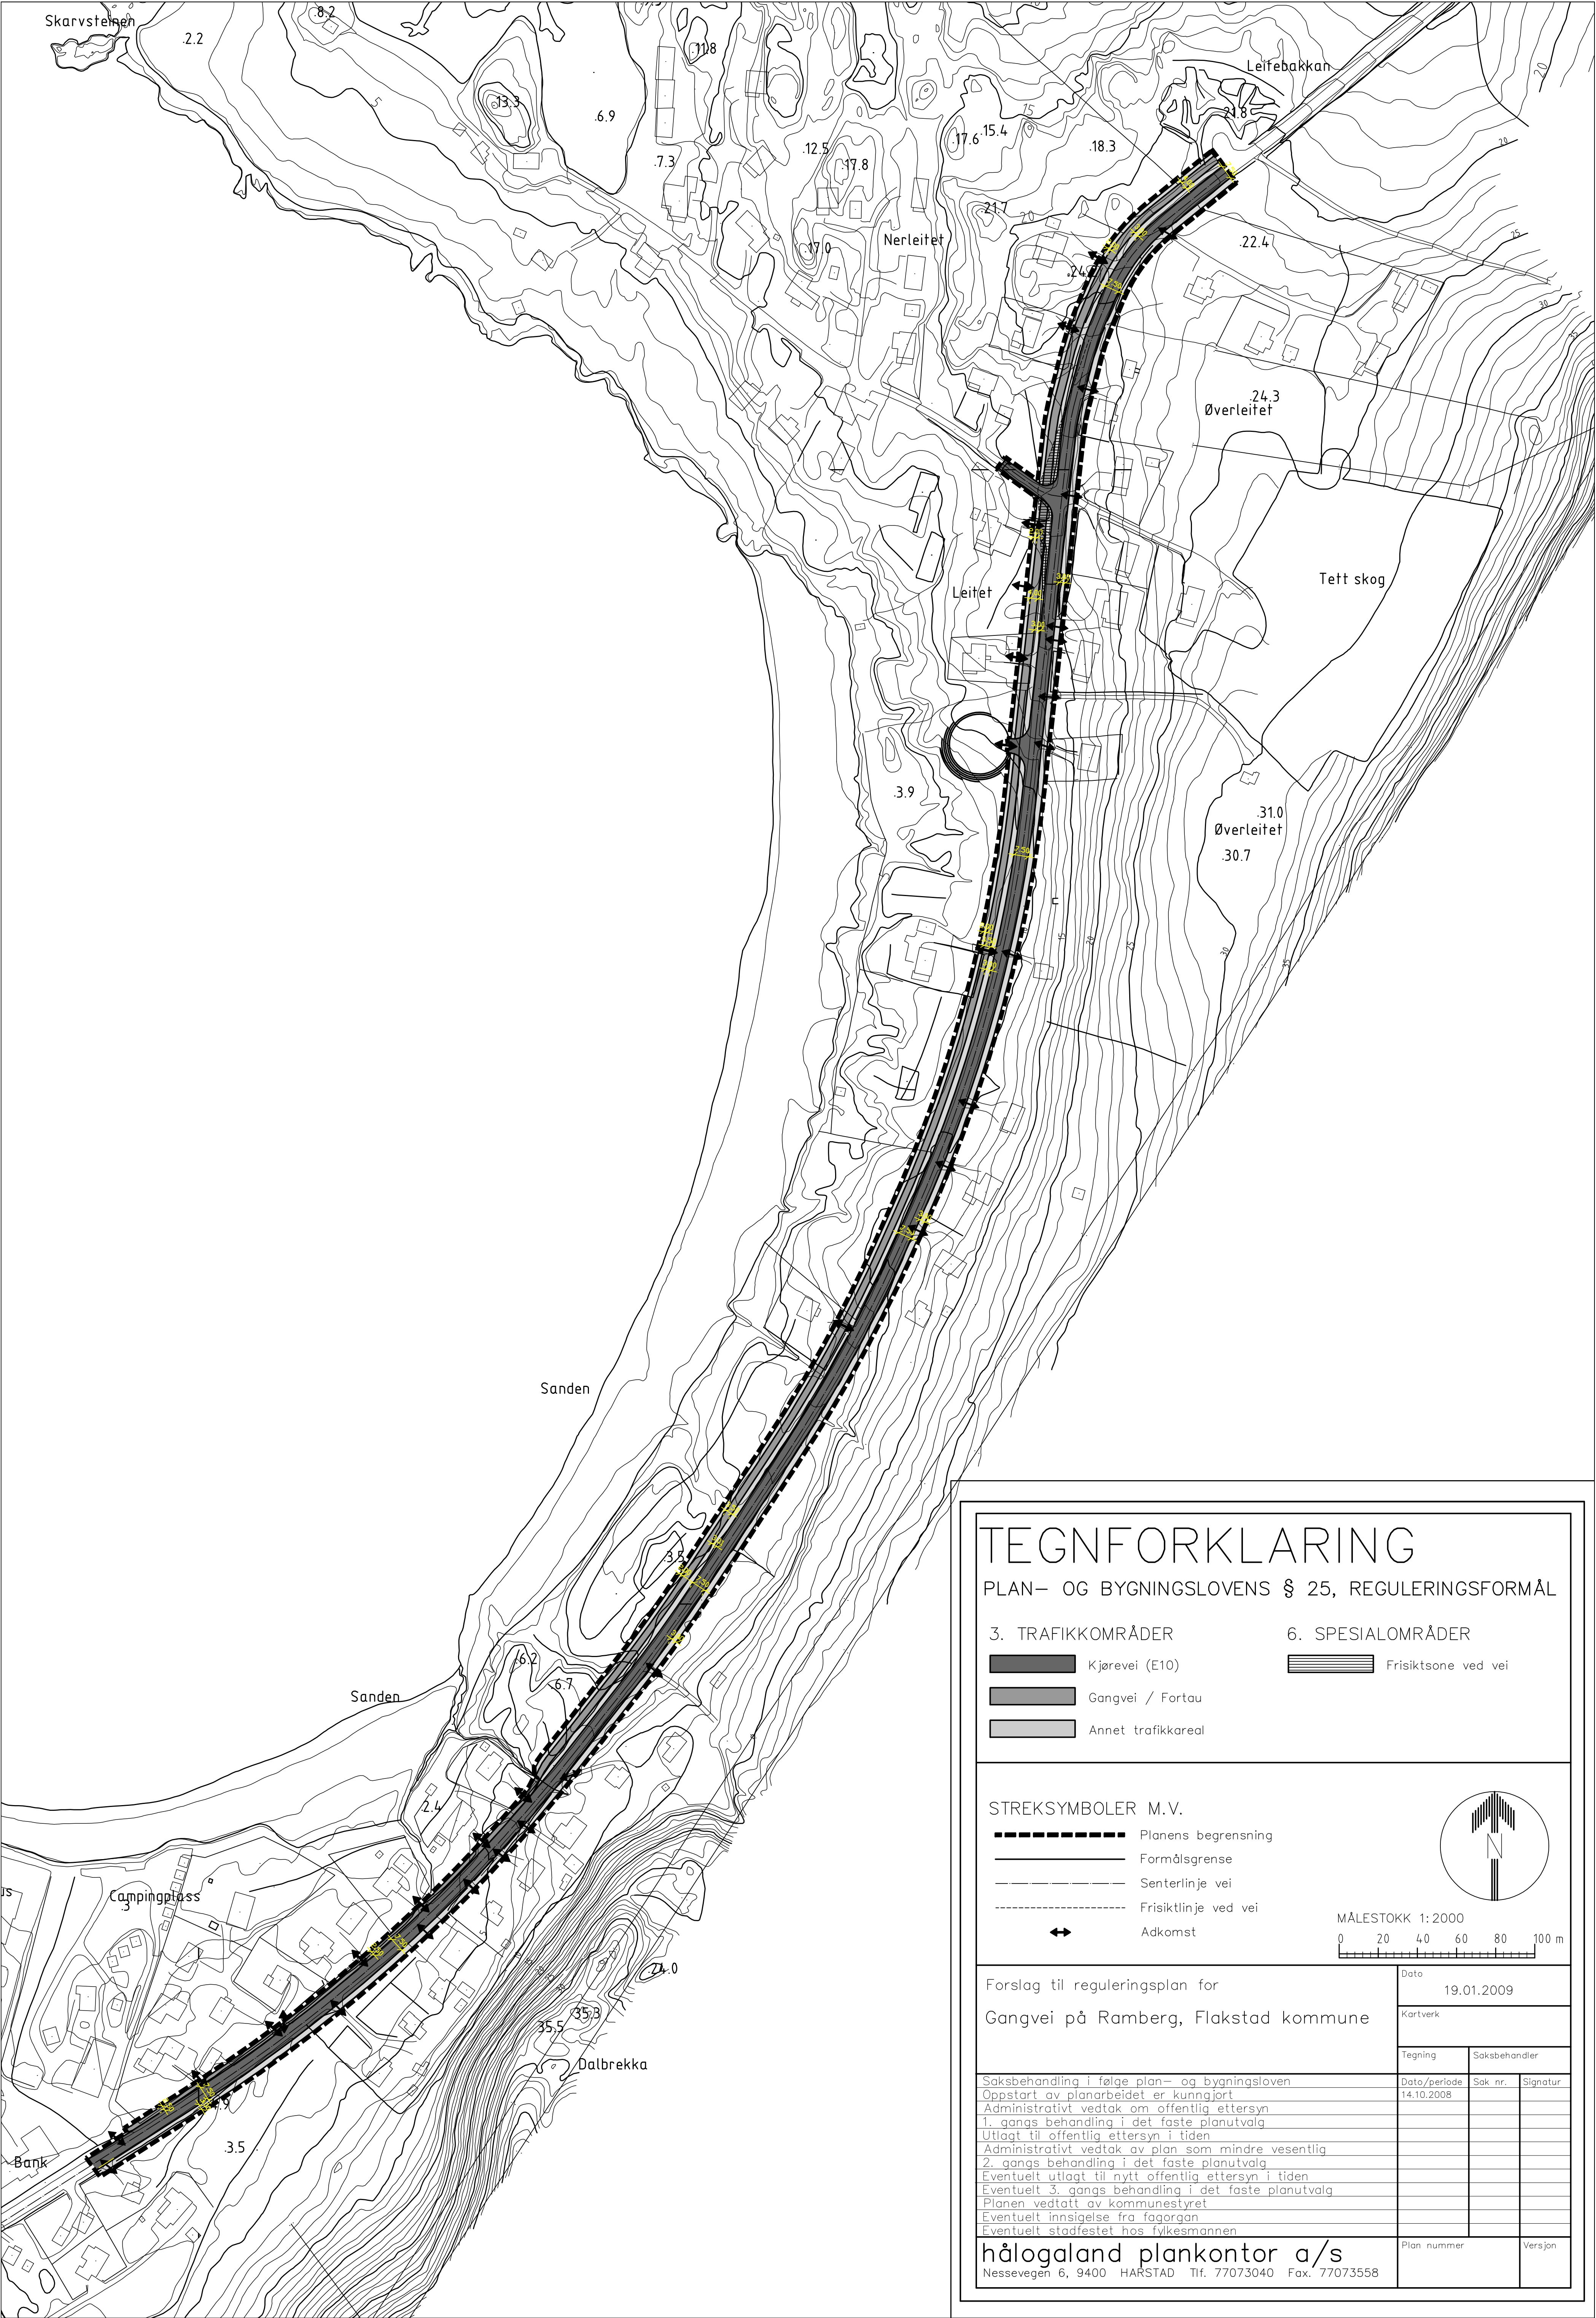

TEGNFORKLARING

PLAN- OG BYGNINGSLOVENS § 25, REGULERINGSFORMÅL

3. TRAFIKKOMRÅDER


- Kjørevei (E10)
- Gangvei / Fortau
- Annet trafikareal

6. SPESIALOMRÅDER

- Friskitsone ved vei

STREKSYMBOLER M.V.

- Planens begrensning
- Formålsgrense
- Senterlinje vei
- Friskitlinje ved vei
- Adkomst

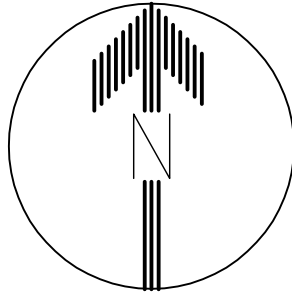

MÅLESTOKK 1:2000
0 20 40 60 80 100 m

Forslag til reguleringsplan for
Gangvei på Ramberg, Flakstad kommune

Dato
19.01.2009

Kartverk

Tegning

Saksbehandler

Saksbehandling i følge plan- og bygningsloven
Oppstart av planarbeidet er kunngjort
Administrativt vedtak om offentlig ettersyn
1. gangs behandling i det faste planutvalg
Utlagt til offentlig ettersyn i tiden
Administrativt vedtak av plan som mindre vesentlig
2. gangs behandling i det faste planutvalg
Eventuelt utlagt til nytt offentlig ettersyn i tiden
Eventuelt 3. gangs behandling i det faste planutvalg
Planen vedtatt av kommunestyret
Eventuelt innsigelse fra fagorgan
Eventuelt stadfestet hos fylkesmannen

Dato/periode
14.10.2008


Sak nr.

Signatur

hålogaland plankontor a/s
Nessevegen 6, 9400 HARSTAD Tlf. 77073040 Fax. 77073558

Plan nummer

Versjon

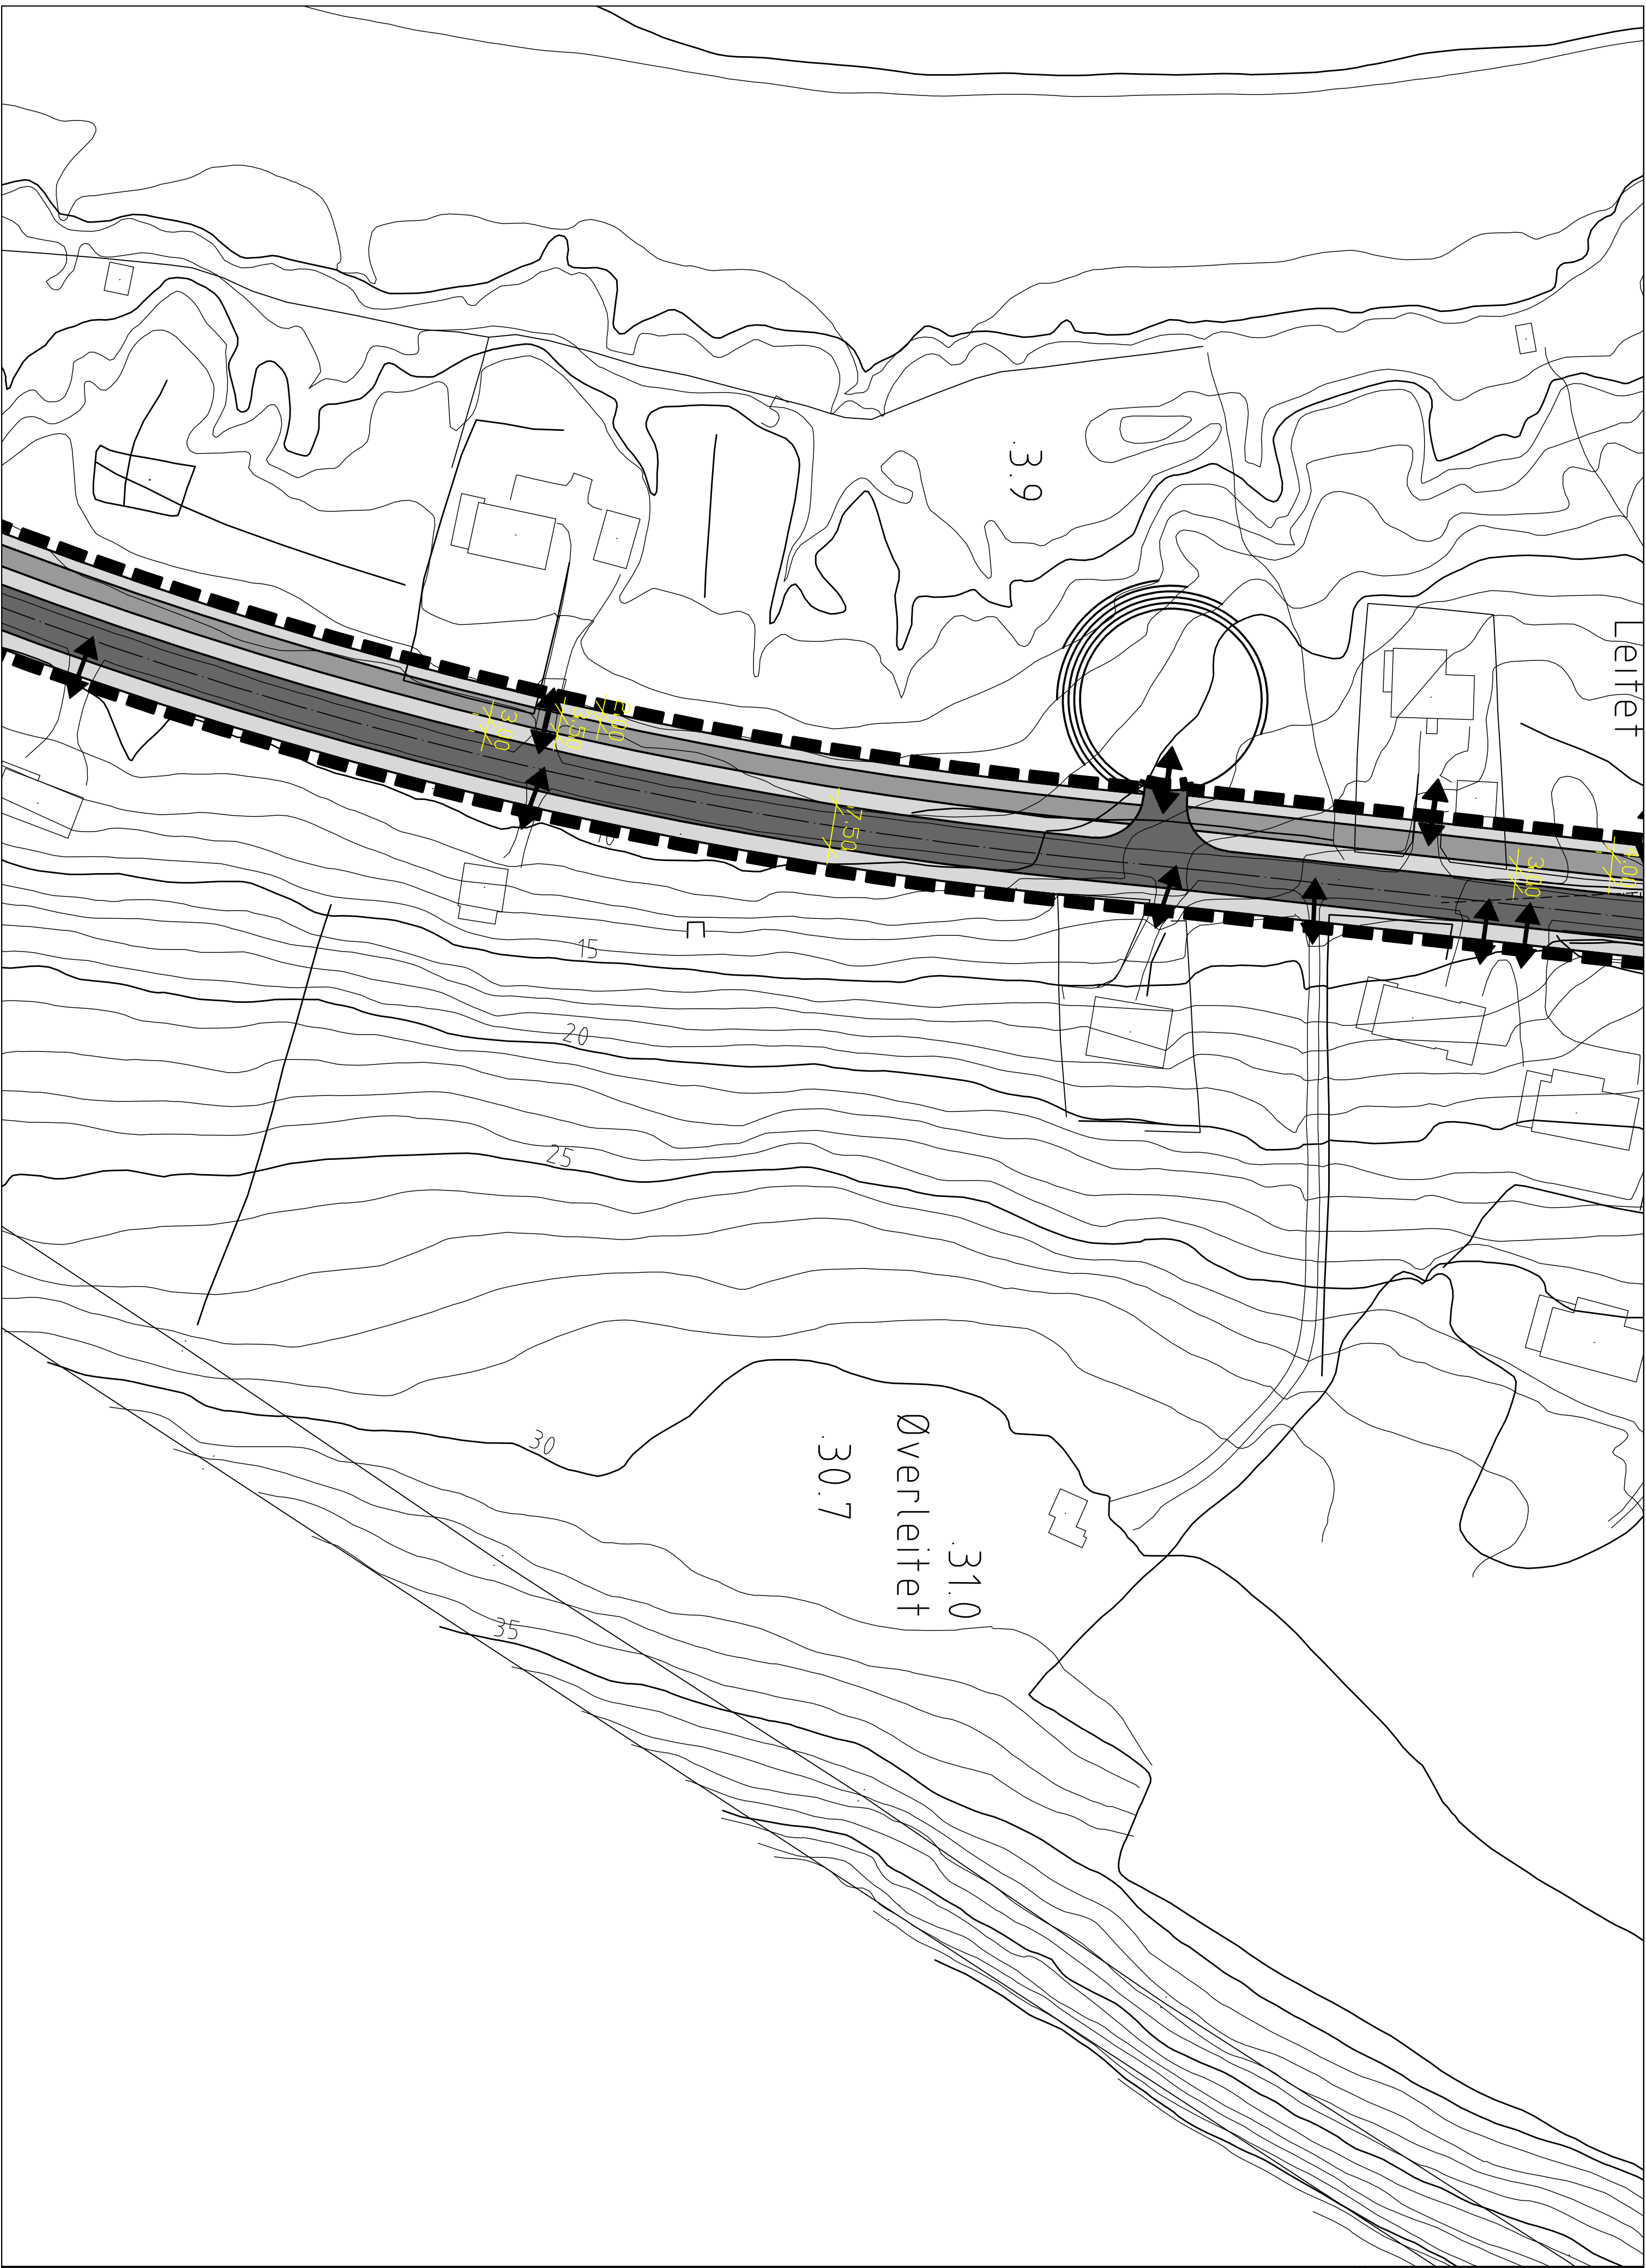

TEGNFORKLARING

PLAN – OG BYGNINGSLOVENS § 25, REGULERINGSFORMÅL

3. TRAFIKKOMRÅDER

Kjørevei (E10)

Gangvei / Fortau

Annet trafikkarreal
6. SPESIALOMRÅDER

Friskitsone ved vei

STREKSYMBOLER M.V.

Planens begrensning

Formålsgrense

Senterlinje vei

Friskitlinje ved vei

Adkomst

MÅLESTOKK 1:1000

0

10

20

30

40

50 m

N

Forslag til reguleringsplan for
Gangvei på Ramberg, Flakstad kommune
Plandel 3

Saksbehandling i følge plan- og bygningsloven		Tegning	Saksbehandler
Oppstart av planarbeidet er kunngjort	Date/periode	Sak nr.	Signatur
Administrativt vedtak om offentlig ettersyn	14.10.2008		
1. gangs behandling i det faste planutvalg			
Utlagt til offentlig ettersyn i tiden			
Administrativt vedtak av plan som mindre vesentlig			
2. gangs behandling i det faste planutvalg			
Eventuelt utlagt til nytt offentlig ettersyn i tiden			
Eventuelt utlagt til nytt offentlig ettersyn i tiden			
Planen vedtatt av kommunestyret			
Eventuelt innsigelse fra fagorgan			
Eventuelt stadfestet hos fylkesmannen			
hålogaland plankontor a/s		Plan nummer	Version
Nessevegen 6, 9400 HARSTAD Tlf. 77073040 Fax. 77073558			

INNHold

1. INNLEDNING	1
1.1. Oppdragsgiver	1
1.2. Planforslagets bakgrunn	1
1.3. Planområdets beliggenhet, omfang og planstatus	1
2. INNKOMNE FORHÅNDSUTTALELSER	1
2.1. Varsling	1
2.2. Innkomne forhåndsuttalelser – korte kommentarer.	1
3. PLANENS INNHOLD OG UTFORMING	3
3.1. Hensikt	3
3.2. Planens innhold	3
3.3. Reguleringsplanens utforming	3
4. RISIKO- OG SÅRBARHETSVURDERING	3
5. REGULERINGSBESTEMMELSER	3
Vedleggsoversikt	4

1. INNLEDNING

1.1. Oppdragsgiver

Foreliggende forslag til reguleringsplan er utarbeidet etter oppdrag fra Flakstad kommune.

1.2. Planforslagets bakgrunn

Planforslaget omfatter etablering av gang-/sykkelveg langs E 10 på Ramberg, strekningen Sparebank 1 – Leitet. Strekningen omfatter en del av kommunesentret og knytter sammen boligområdet på Jusnes og mellomliggende boliger til sentrumsbebyggelsen.

Tiltaket vil bli et vesentlig bidrag til økt trafikksikkerhet.

Det er videre meningen å forlenge denne gang-/sykkelvegen videre nordover 250 – 300 meter til nytt bolig- og næringsområde som planlegges ved ”Brattbakkan”.

Denne forlengelsen vil bli tatt med i reguleringsplanen for dette området.

1.3. Planområdets beliggenhet, omfang og planstatus

Planområdets beliggenhet er vist på vedlegg 1. Området utgjør i alt ca. 22,4 da.

Området er ikke regulert tidligere.

2. INNKOMNE FORHÅNDSUTTALELSER

2.1. Varsling

Varsel om igangsetting av planarbeidet skjedde ved brev av 14.10.2008 til berørte naboer og instanser, j. fr. vedlegg 1 og ved annonse i Lofotposten og Lofot Tidende, j. fr. vedlegg 2.

2.2. Innkomne forhåndsuttalelser – korte kommentarer.

I det etterfølgende angis innkomne forhåndsuttalelser til planvarslet, og vi finner det riktig å knytte noen korte kommentarer til disse.

1. Brev av 03.11.2008 fra Statens vegvesen, jf. vedlegg 3.

Kommentar:

Vegvesenets merknader er innarbeidet i planforslaget.

Kommunen har vurdert spørsmålet om busslomme eller busstopp på strekningen og kommet til at busstopp er mest hensiktsmessig.

2. Brev av 19.11.2008 fra Kystverket, jf. vedlegg 4.

Kommentar:

Kystverket har ingen merknader.

3. Brev av 06.11.2008 fra Sametinget, jf. vedlegg 5.

Kommentar:

Sametinget vil avvente en mer detaljert utarbeidelse av planen.

4. Brev av 12.11.2008 fra Nordland fylkeskommune, jf. vedlegg 6

Kommentar:

Nordland fylkeskommune er positiv til tiltak som fremmer sikkerhet og fremkommelighet for syklende og gående.

For avklaring av evt. automatisk fredete kulturminner, må kulturminneetaten på befaring som først kan skje til våren. I brev herfra av 25.11.2008, jf. vedlegg 7, bekreftes aksept for befaringskostnadene, kr. 9.300,-, samtidig som vi videreformidlet kommunens ønske om befaring så fort som mulig. Fylkeskommunen svarer i brev av 28.11.2008, jf. vedlegg 8, at det ikke er forsvarlig å gjennomføre arkeologisk registrering på dette tidspunkt.

De vil ta kontakt med kommunen i mars for å avtale befaringstidspunktet nærmere.

For ikke å tape så mye tid, har vi i samråd med kommunen valgt å fremme reguleringsplanen til 1. gangs behandling i planutvalget uten å avvente kulturminnebefaringen. Denne befaringen kan da gjøres mens planen ligger ute til offentlig ettersyn, og evt. merknader fra kulturetaten innarbeides før 2. gangs behandling i planutvalget og sluttbehandling i kommunestyret.

5. Brev av 27.11.2008 fra Lofotkraft, jf. vedlegg 9.

Kommentar:

Lofotkraft har sendt oversikt over el-anlegg i området.

Ingen av disse synes å betinge endringer av planforslaget.

6. Brev mottatt 12.11.2008 fra Gudmund Kvalvik, jf. vedlegg 10.

Kommentar:

I det skisseutkastet som fulgte planvarselet var adkomsten til Kvalviks tomt lagt til Jusnesvegen. Kvalvik ønsker denne lagt til gang-/sykkelvegen og dette er imøtekommet. Likedan er avkjørsel til en tidligere godkjent tomt på hans eiendom innarbeidet til gangvegen i planforslaget.

7. Brev av 13.01.2009 fra Fylkesmannen i Nordland, jf. vedlegg 11.

Kommentar:

Fylkesmannen i Nordland uttaler at de har ingen særskilte til planforslaget så langt i prosessen.

3. PLANENS INNHOLD OG UTFORMING

3.1. Hensikt

Hensikten med denne reguleringsplanen er å tilrettelegge for gang-/sykkelveg langs E 10 på Ramberg mellom Sparebank 1 og Leitet.

3.2. Planens innhold

Planen omfatter følgende reguleringsformål:

- offentlig trafikkområder, kjøreveg, gang-/sykkelveg og annet trafikkareal

3.3. Reguleringsplanens utforming

Reguleringsplanen er utformet som en detaljert reguleringsplan med angivelse av vegbredder, kryssutforming, adkomstforhold og sikktrekanter.

På strekningen nærmest Ramberg sentrum, ca. 200m, hvor det er etablert garasjer og opparbeidede hager helt inntil E - 10, er det lagt til grunn en løsning med fortau.

Den øvrige del av strekningen har gang- og sykkelveg adskilt fra kjørebane med en 3 meter bred trafikkdele som tilsåes og om vinteren benyttes til snøopplag. Bredder på fortau og gang-/sykkelvegen er i samsvar med angivelser fra Statens vegvesen, jf. vedlegg 3.

4. RISIKO- OG SÅRBARHETSVURDERING

Utfylt risikovurderingsskjema følger som vedlegg 11. Området er ikke utsatt for spesiell fare. Planens tiltak innebærer et vesentlig bidrag til økt trafiksikkerhet for gående og syklende.

5. REGULERINGSBESTEMMELSER

- a) Frisiktsoner skal være fri for vegetasjon og sikthindrende gjenstander i en høyde på 0,5 meter over planet.

Vedlegg

- Vedlegg 1: Brev fra Hålogaland Plankontor A/S av 14.10.2008 til berørte naboer og instanser, varsel om planstart.
- Vedlegg 2: Annonsebestilling til Lofotposten og Lofot Tidende.
- Vedlegg 3: Brev av 03.11.2008 fra Statens vegvesen.
- Vedlegg 4: Brev av 19.11.2008 fra Kystverket.
- Vedlegg 5: Brev av 06.11.2008 fra Sametinget.
- Vedlegg 6: Brev av 12.11.2008 fra Nordland fylkeskommune.
- Vedlegg 7: Brev av 25.11.2008, fra Hålogaland Plankontor A/S til Nordland Fylkeskommune.
- Vedlegg 8: Brev av 28.11.2008 fra Nordland Fylkeskommune.
- Vedlegg 9: Brev av 27.11.2008 fra Lofotkraft.
- Vedlegg 10: Brev mottatt 12.11.2008 fra Gudmund Kvalvik.
- Vedlegg 11: Utfylt skjema, Fylkesmannen i Nordlands sjekklister for reguleringsplan.
- Vedlegg 12: Brev av 13.01.2009 fra Fylkesmannen i Nordland.

14.10.2008

JOB

Til adressater i flg. vedlagte liste.

**VARSEL OM PLANSTART – UTARBEIDELSE AV REGULERINGSPLAN
FOR GANGVEG PÅ RAMBERG I FLAKSTAD KOMMUNE**

Med henvisning til plan- og bygningslovens § 30 og § 27-1 varsler vi herved at det skal utarbeides forslag til reguleringsplan for gangveg på Ramberg i Flakstad kommune.

Planområdet omfatter strekningen langs E10s vestsida fra SpareBank 1 Nord Norge til Leitet og hensikten med reguleringsarbeidet er å legge til rette for etablering av gangveg på denne strekningen.

Til orientering vedlegges oversiktskart som viser områdets beliggenhet og skisseutkast til planutforming.

Dersom noen av de varslede grunneiere vet om eiendommer/eiere som ikke er medtatt i adresselisten til dette varslet, ber vi om at det snarest gis skriftlig beskjed om dette til oss eller Flakstad kommune.

Eventuelle øvrige synspunkter eller andre forhold som planlegger bør kjenne til før endelig forslag utarbeides, bes sendt oss innen 20.11.08.

Med vennlig hilsen
hålogaland plankontor a/s



Jann-Olav Bordevich

Vedlegg: 1. Adresseliste
2. Oversiktskart som viser planområdets beliggenhet
3. Skisse til utforming av reguleringsplan

Gj.part: Flakstad kommune
Teknisk etat
8380 RAMBERG

Reguleringsplan for: Gangveg på Ramberg, Flakstad kommune

Forslagsstiller: Flakstad kommune

Fagkyndig: Hålogaland Plankontor A/S


KODE								VARSEL PLAN- START	SVAR	VARSEL ETTER- SYN	VARSEL PLAN- VEDTAK	KOMMENTAR
GNR/BNR	GATE NR	NAVN/INSTITUSJON	AVDELING/KONTOR/SEKSJON	ADRESSE	PNR	STED	TELEFON					
KOMMUNE												
		Flakstad kommune	Sosialkontoret		8380	RAMBERG		14.10.2008				
		Flakstad kommune	Skole- og kulturkontoret		8380	RAMBERG		14.10.2008				
		Flakstad kommune	Formannskapskontoret		8380	RAMBERG		14.10.2008				
		Flakstad kommune	Teknisk etat		8380	RAMBERG		14.10.2008				
FYLKE OG STAT												
		Fylkesmannen i Nordland	Miljøvernavdelingen		8002	BODØ		14.10.2008				
		FYLKESMANNEN I NORDLAND	LANDBRUKSAVDELINGEN		8002	BODØ		14.10.2008				
		Nordland Fylkeskommune	Utbyggingsavdelingen		8048	BODØ		14.10.2008				
		Nordland Fylkeskommune	Kulturavdelingen		8048	BODØ		14.10.2008				
		Fiskeridirektoratet region Nordland		Sjøgat. 1	8006	BODØ		14.10.2008				
		Tromsø Museum	Universitetet i Tromsø		9037	TROMSØ		14.10.2008				
		Statens Vegvesen	Midtre Hålogaland distrikt	Nordstrandveien 41	8002	BODØ		14.10.2008				
		Kystverket Nordland		Pb. 23	8309	KABELVÅG		14.10.2008				
ANDRE												
		Fiskerikontoret Vestvågøy		Pb. 148	8376	LEKNES		14.10.2008				
		Forsvarets Bygningstjeneste		Pb. 309	9483	HARSTAD		14.10.2008				
		Sametinget			8270	DRAG		14.10.2008				
		Telenor			8370	LEKNES		14.10.2008				
		Lofotkraft A/S			8305	SVOLVÆR		14.10.2008				
GRUNNEIERE												
29/166		Steinar Friis			8380	RAMBERG		14.10.2008				
29/152og226		Kari Rigan			8380	RAMBERG		14.10.2008				
29/225		Hans Trodal			8380	RAMBERG		14.10.2008				
29/91		Gudmunn Kvalvik			8380	RAMBERG		14.10.2008				
29/151		Erling Johansen			8380	RAMBERG		14.10.2008				
29/9		Flakstad kommune			8380	RAMBERG		14.10.2008				
29/185		Victor Magnus Larsen	Langryggveien 134		8430	MYRE		14.10.2008				
29/190		Nils-Hugo Almelid	Lovisenberggata 15 G		456	OSLO		14.10.2008				
29/82		Per Bjarne Benonisen	Vækerøveien 177 D		751	OSLO		14.10.2008				
29/82		Magnhild Benonisen	Hovseterveien 52 A		0768	OSLO		14.10.2008				
29/83		Åse Benonisen			8380	RAMBERG		14.10.2008				
29/32		Trude Falch	Tolia 35		1453	BJØRNEMYR		14.10.2008				
29/102		Bodil Klara Friis			8380	RAMBERG		14.10.2008				
29/27		Wally Synnøve Gullbekkhei	Sognsvannveien 30 D		0372	OSLO		14.10.2008				

Reguleringsplan for: Gangveg på Ramberg, Flakstad kommune

Forslagsstiller: Flakstad kommune


Fagkyndig: Hålogaland Plankontor A/S

KODE								VARSEL PLAN-		VARSEL ETTER-		VARSEL PLAN-		
GNR/BNR	GATE NR	NAVN/INSTITUSJON	AVDELING/KONTOR/SEKSJON	ADRESSE	PNR	STED	TELEFON	START	SVAR	SYN	MERKN.	VEDTAK	KOMMENTAR	
29/27		Margrethe Friis	Torgny Segerstedts Vei 182		5143	FYLLINGSDALEN		14.10.2008						
29/27		Berntine Margrethe Hordvik	Klosteret 15		5005	BERGEN		14.10.2008						
29/27		Kristian Friis	Ørnveien 74		8300	SVOLVÆR		14.10.2008						
29/27		Johannes Petter Holst Friis	Strandgaten 209		5004	BERGEN		14.10.2008						
29/27		Arne Johan Friis	Drivhusveien 7		0678	OSLO		14.10.2008						
29/27		Svein Helge Mikalsen	Rognvegen 5		7650	VERDAL		14.10.2008						
29/27		Sigrid Hanne Gullbekkhei	Brannfjellveien 30		1181	OSLO		14.10.2008						
29/27		Bodil Klara Friis			8380	RAMBERG		14.10.2008						
29/27		Elisabeth Bergitte Flø Gul	Havnegata 101 D		3040	DRAMMEN		14.10.2008						
29/103		Eldbjørg Lorentzen	Leknesveien 448		8370	LEKNES		14.10.2008						
29/123		Tønnes Lorentzen			8380	RAMBERG		14.10.2008						
29/133		Allan Lorentzen			8380	RAMBERG		14.10.2008						
29/143		Jan Arild og Mia Helen Jørgensen			8380	RAMBERG		14.10.2008						
29/144		Bjørn Johan Flakstad	Kjeldsåsveien 52 C		0488	OSLO		14.10.2008						
29/81		Steinar Mikkelsen	Justadbakken 10		8340	STAMSUND		14.10.2008						
29/87		Flakstad kommune			8380	RAMBERG		14.10.2008						
29/86		Flakstad kommune			8380	RAMBERG		14.10.2008						
29/142		Ramberg Gjestegård	Pb. 33		8388	RAMBERG		14.10.2008						
29/112		BBL Forretningsbygg AS	Pb. 214		8001	BODØ		14.10.2008						
29/245		BBL Forretningsbygg AS	Pb. 214		8001	BODØ		14.10.2008						
FAGKYNDIG KONSULENT OG OPPDRAGSGIVER														
		HÅLOGALAND PLANKONTOR AS		NESSEVEGEN 6	9411	HARSTAD	770 73 040							
		Flakstad kommune												

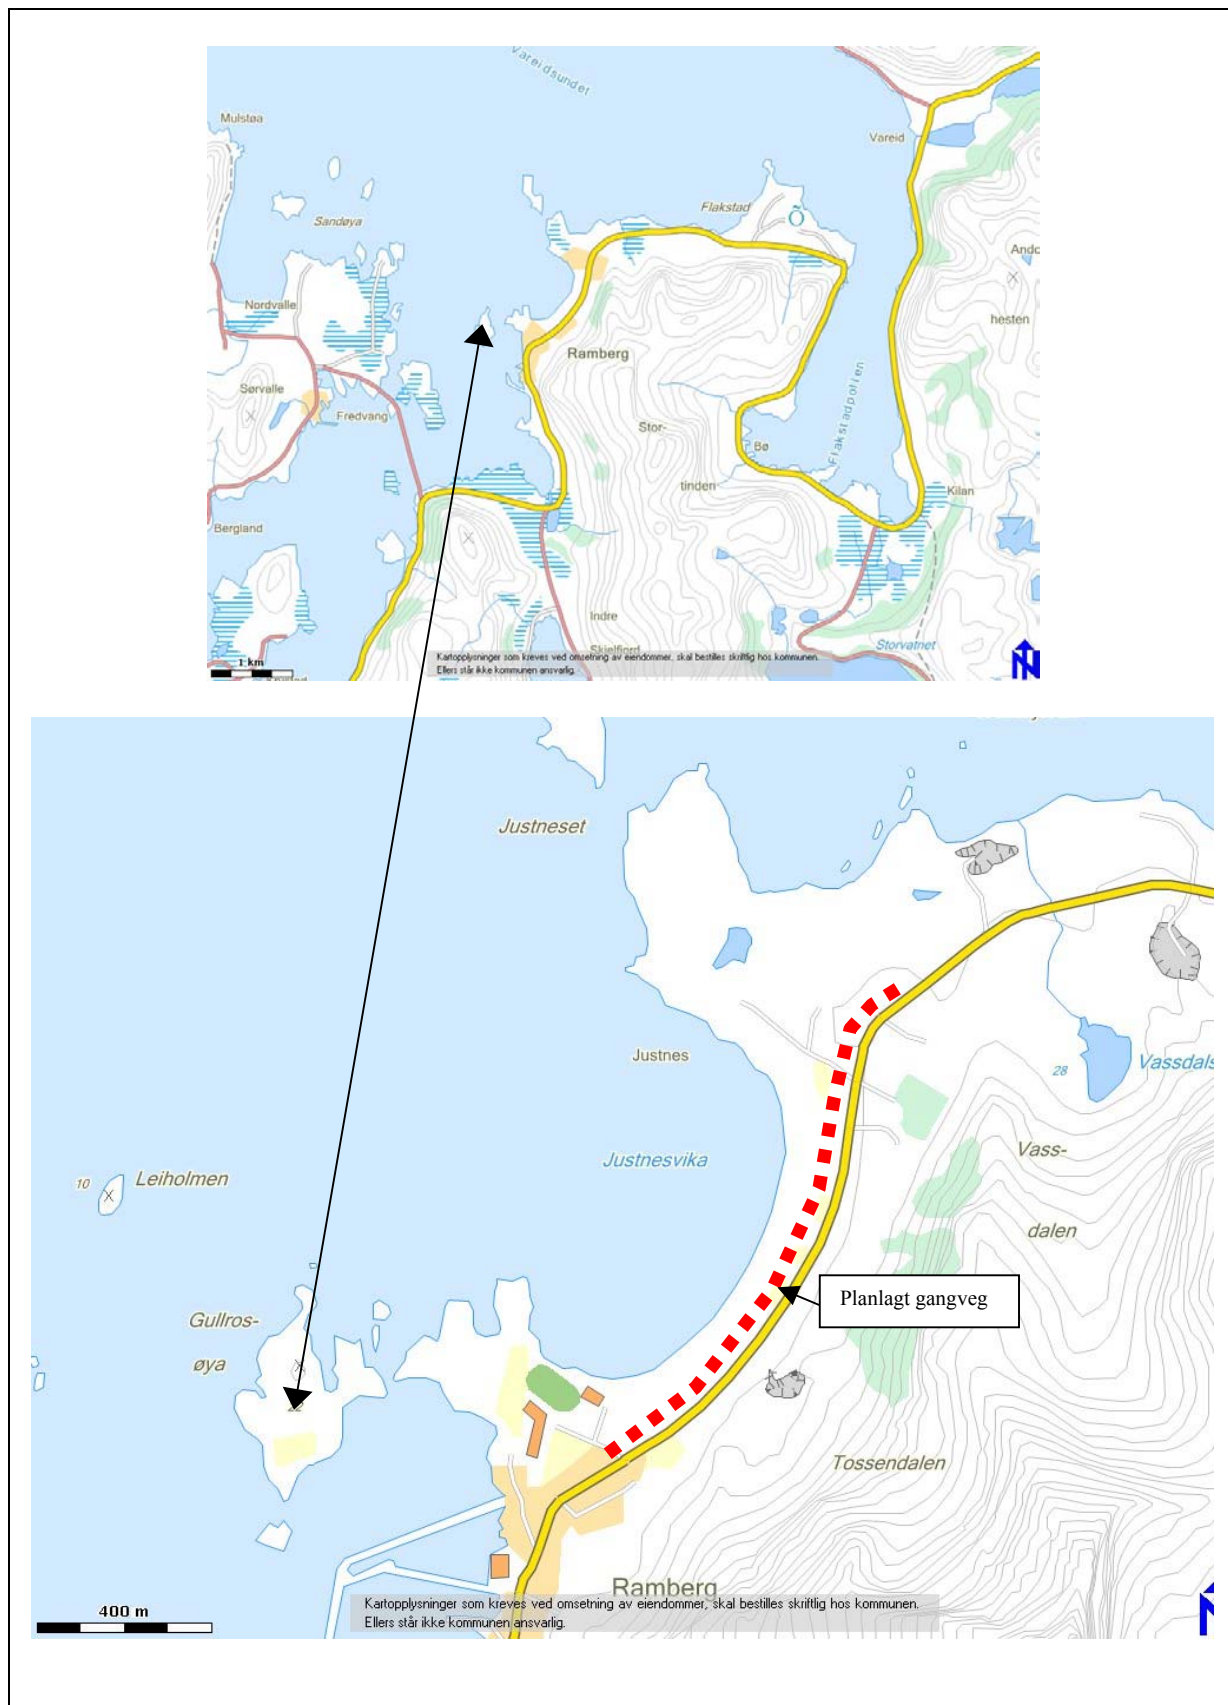

Oversiktskart – Gangveg Ramberg, Flakstad kommune

Vedlegg til brev av 14.10.06 til berørte parter, varsel om oppstart reguleringsplanarbeid.

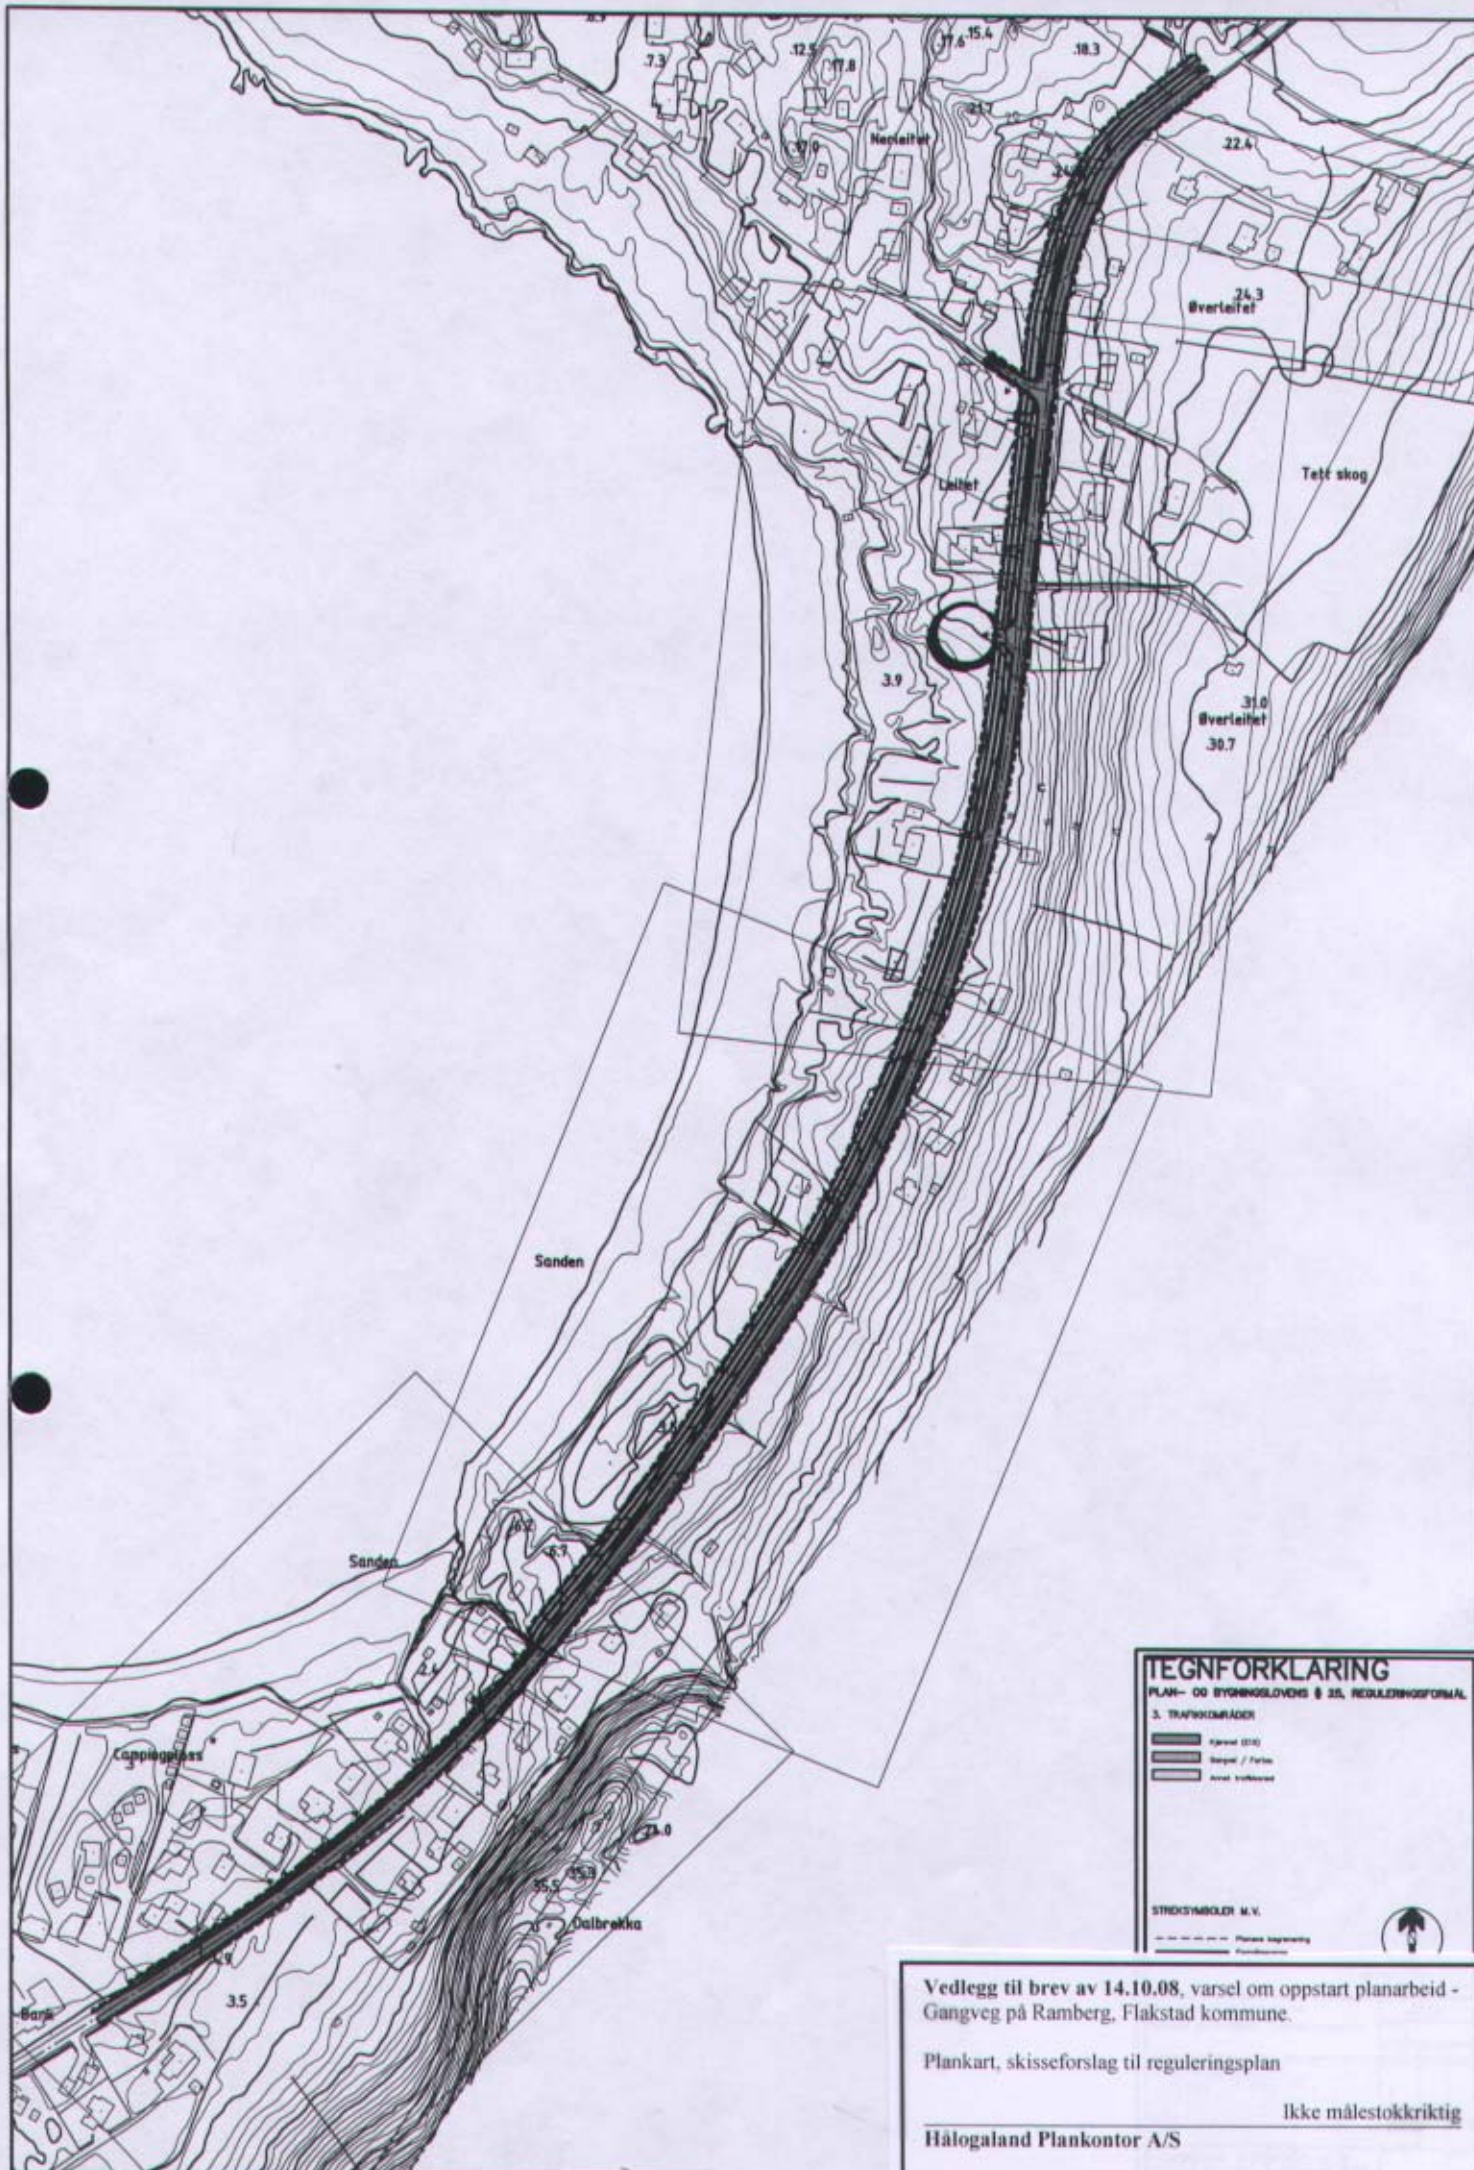

Vedlegg til brev av 14.10.08, varsel om oppstart planarbeid - Gangveg på Ramberg, Flakstad kommune.

Plankart, skisseforslag til reguleringsplan



Ikke målestokkriktig

Hålogaland Plankontor A/S

TEGNFORKLARING

PLAN- OG BYGNINGSLOVENS § 25, REGULERINGSFORMÅL

3. TRAFIKKOMRÅDER

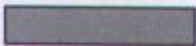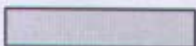
	Kjørevei (E10)
	Gangvei / Fortau
	Annet trafikkareal

STREKSYMBOLER M.V.

	Planens begrensning
	Formålsgrense
	Adkomst



MÅLESTOKK 1:1000

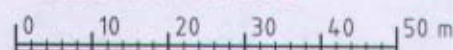

Skisseforslag til reguleringsplan for
Gangvei på Ramberg, Flakstad kommune

Dato
10.10.2008

Kartverk

Tegning

Saksbehandler

Saksbehandling i følge plan- og bygningsloven
Oppstart av planarbeidet er kunngjort
Administrativt vedtak om offentlig ettersyn
1. gangs behandling i det faste planutvalg
Utlagt til offentlig ettersyn i tiden
Administrativt vedtak av plan som mindre vesentlig
2. gangs behandling i det faste planutvalg
Eventuelt utlagt til nytt offentlig ettersyn i tiden
Eventuelt 3. gangs behandling i det faste planutvalg
Planen vedtatt av kommunestyret
Eventuelt innsigelse fra fagorgan
Eventuelt stadfestet hos fylkesmannen

Dato/periode

Sak nr.

Signatur

?

Vedlegg til brev av 14.10.08, varsel om oppstart planarbeid -
Gangveg på Ramberg, Flakstad kommune.

Tittelfelt, skisseforslag til reguleringsplan

hålogaland plankontor a/s
Nessevegen 6, 9400 HARSTAD Tlf. 77073040 Fax.

Hålogaland Plankontor A/S




Vedlegg til brev av 14.10.08, varsel om oppstart planarbeid -
Gangveg på Ramberg, Flakstad kommune.

Kartutsnitt del 1, skisseforslag til reguleringsplan

Hälogaland Plankontor A/S

M=1:1000

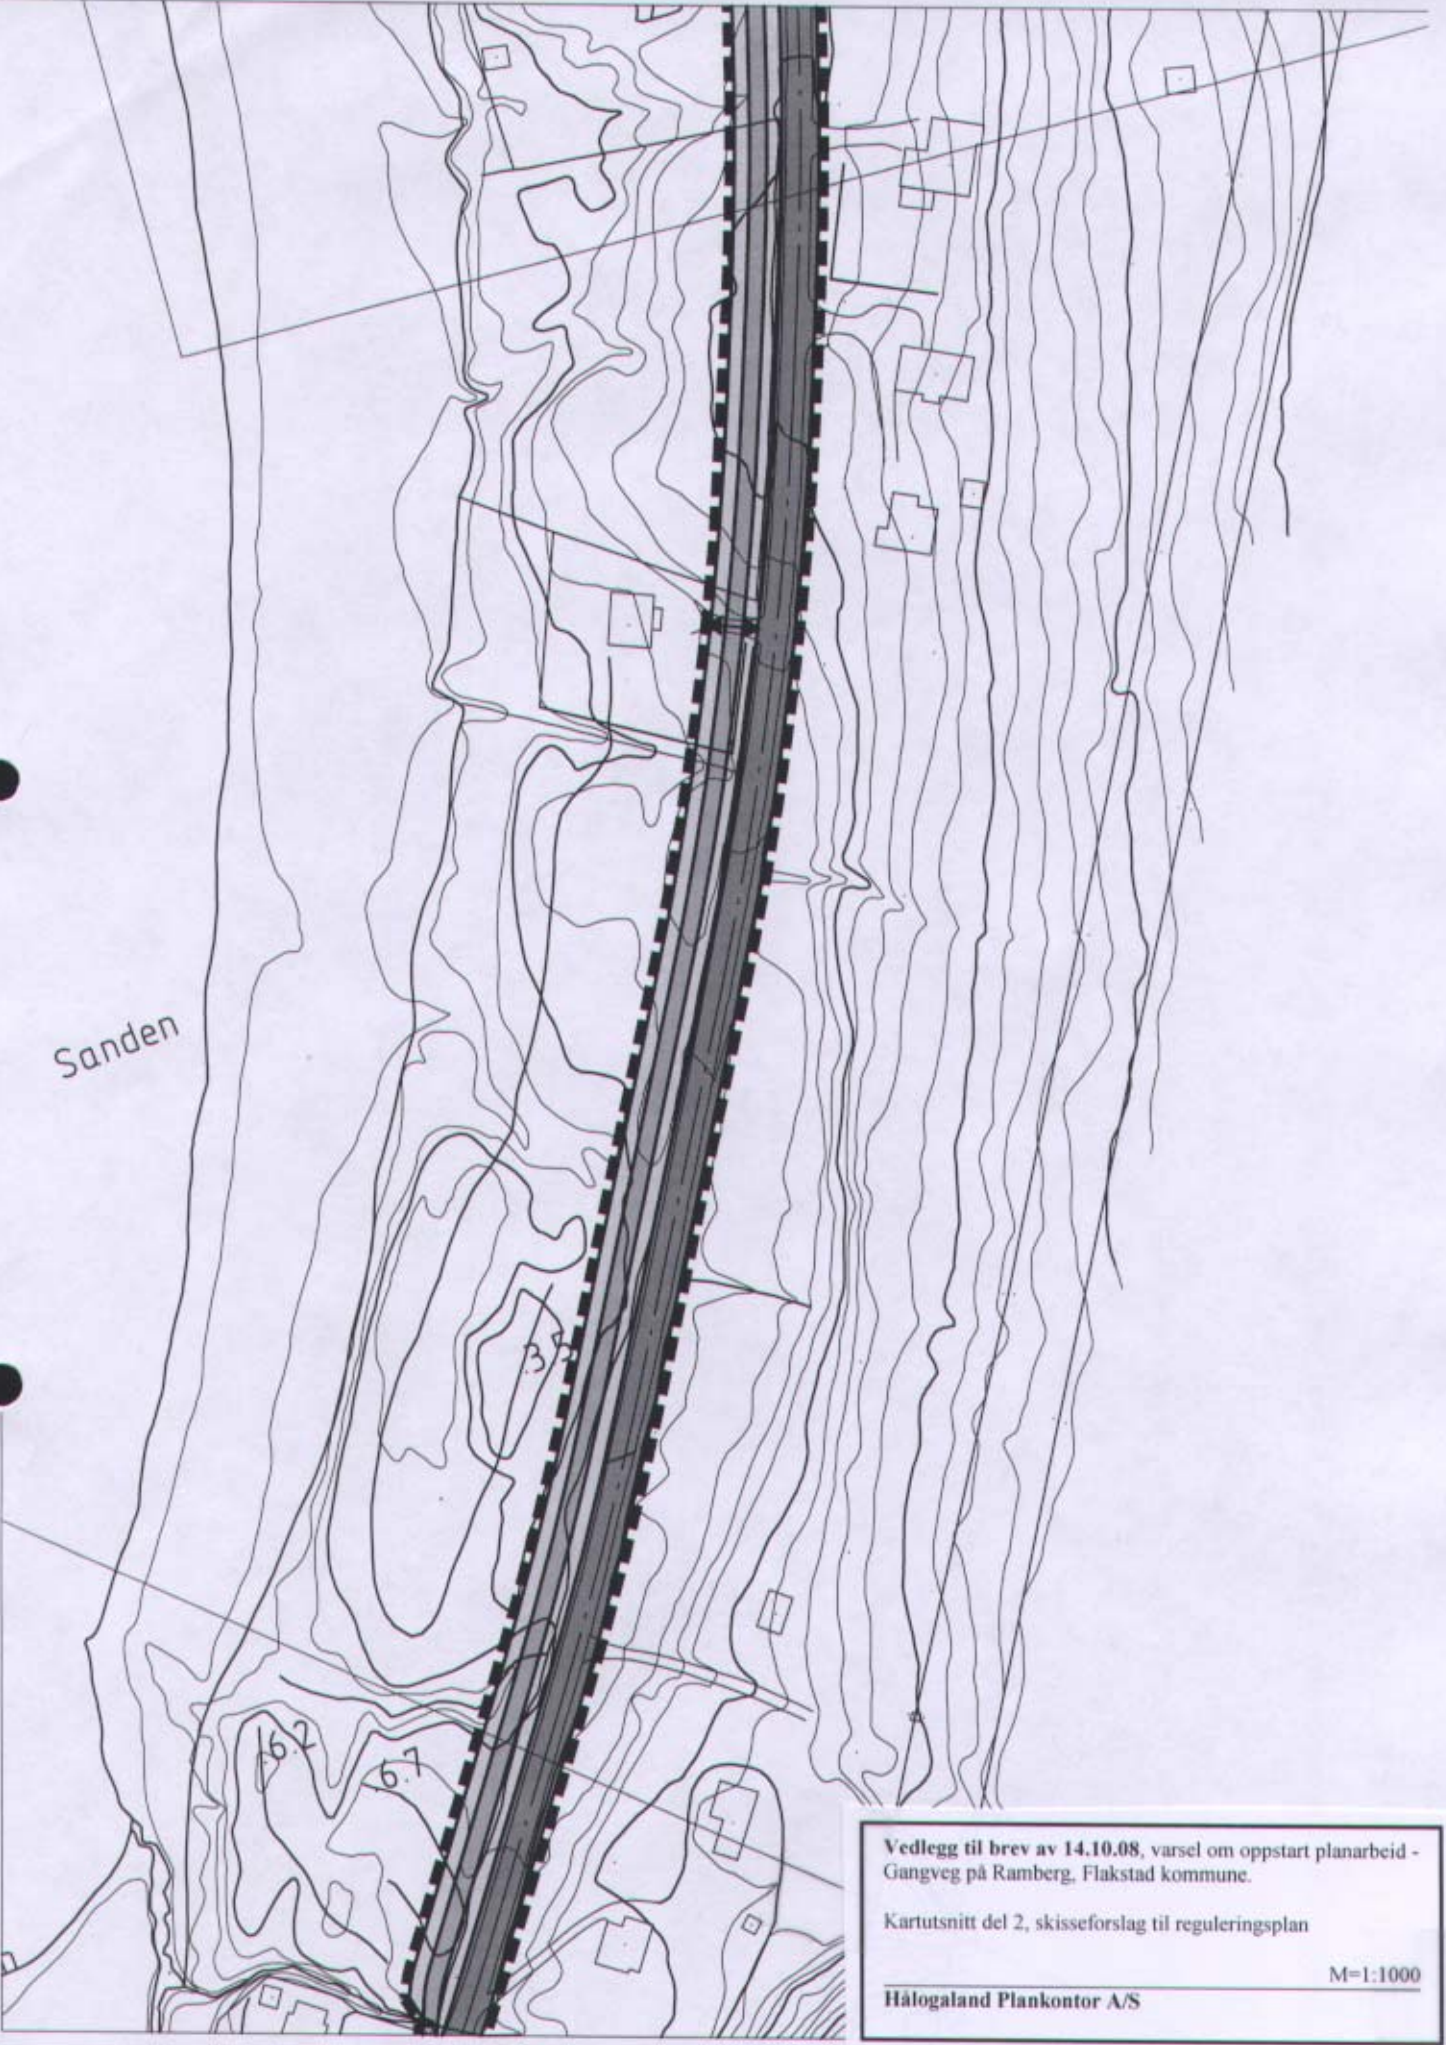

Sanden

Vedlegg til brev av 14.10.08, varsel om oppstart planarbeid -
Gangveg på Ramberg, Flakstad kommune.

Kartutsnitt del 2, skisseforslag til reguleringsplan

M=1:1000

Hålogaland Plankontor A/S




Vedlegg til brev av 14.10.08, varsel om oppstart planarbeid -
Gangveg på Ramberg, Flakstad kommune.

Kartutsnitt del 3, skisseforslag til reguleringsplan

M=1:1000

Hålogaland Plankontor A/S

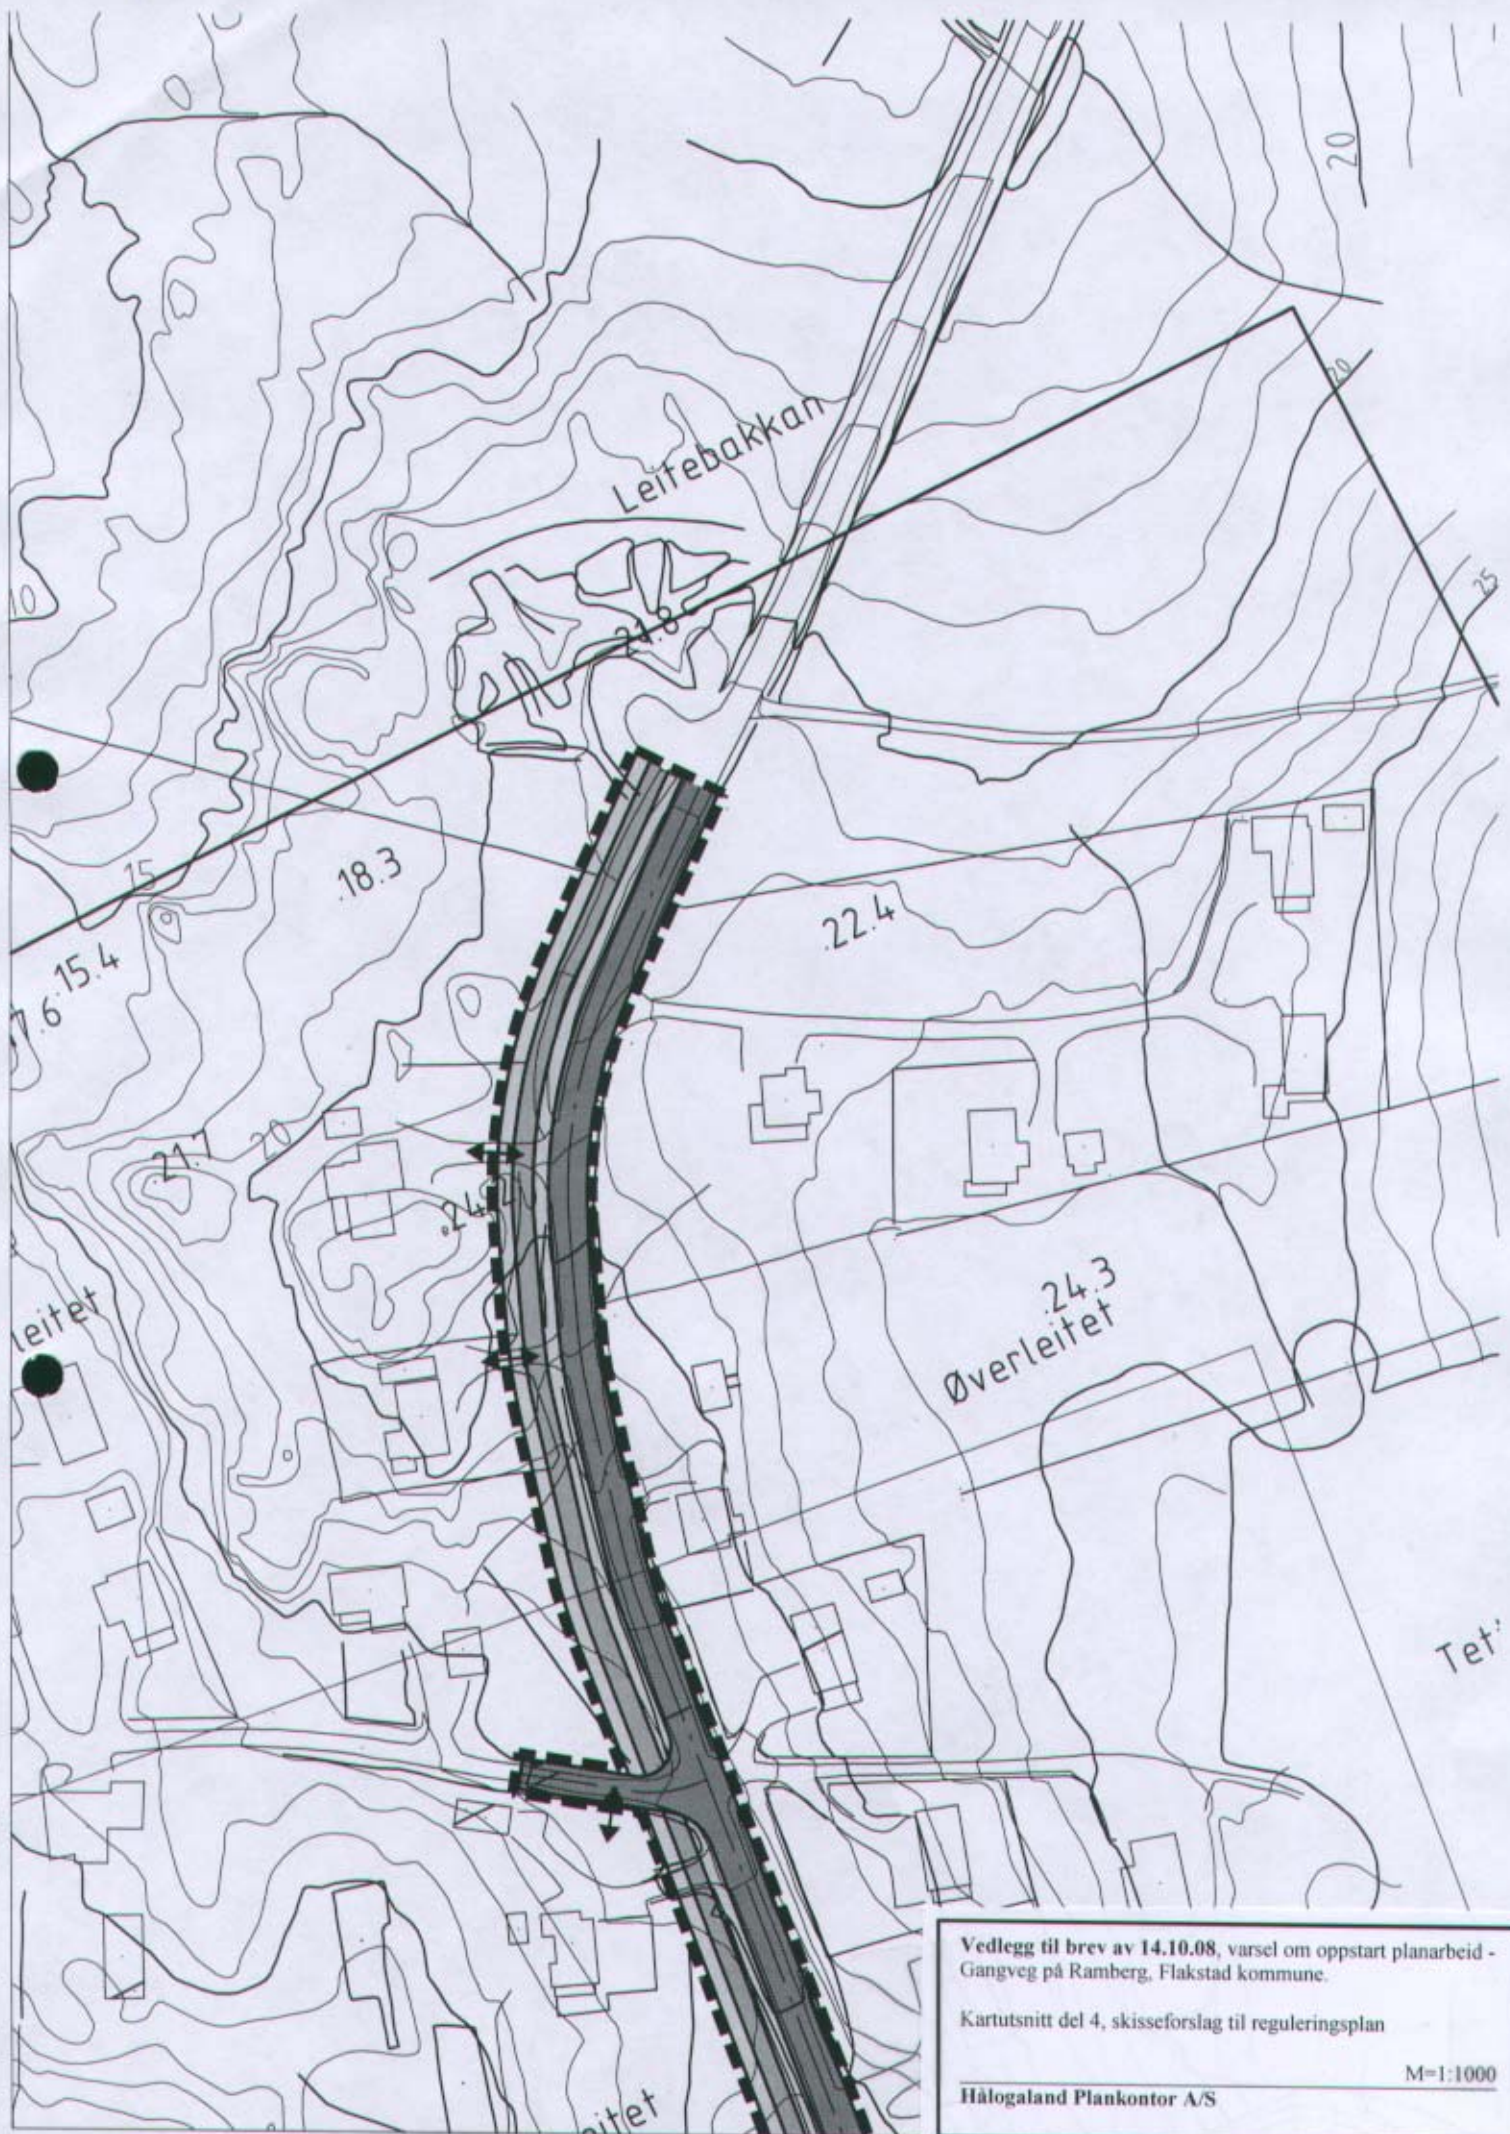

Vedlegg til brev av 14.10.08, varsel om oppstart planarbeid - Gangveg på Ramberg, Flakstad kommune.

Kartutsnitt del 4, skisseforslag til reguleringsplan

Hålogaland Plankontor A/S

M=1:1000

Hålogaland plankontor a/s - Geir Hanssen

Fra: "Hålogaland plankontor a/s - Geir Hanssen" <gehanss@start.no>
Til: "Annonse Lofotposten" <Marked@lofotposten.no>; "Annonse Lofot Tidende" <annonse@lofot-tidende.no>
Sendt: 15. oktober 2008 11:08
Legg ved: J14Annonse Flakstad.doc; J14Annonse Flakstad.pdf
Emne: Annonse - kunngjøringer

Vedlagte annonsetekst m/kartskisse bes tatt inn i Deres avis 1 gang over 2 spalter under kunngjøringer. Annonsen skal være i sort/hvit.

PDF-fil vedlegges for å sikre riktig utforming/plassering av illustrasjoner m.v.

Regning merket "Gangveg Ramberg" sendes hertil.

Med vennlig hilsen
Geir Hanssen
Hålogaland Plankontor A/S
Nessevegen 6, 9411 Harstad
Tlf. 77073040 Fax. 77073558

**VARSEL OM PLANSTART
UTARBEIDELSE AV REGULERINGSPLAN FOR
GANGVEG PÅ RAMBERG I
FLAKSTAD KOMMUNE**



Med henvisning til plan- og bygningslovens § 27-1 kunngjøres herved at det skal utarbeides forslag til reguleringsplan for gangveg på Ramberg i Flakstad kommune.

Planområdet omfatter strekningen langs E10s vestsida fra SpareBank 1 Nord Norge til Leitet og hensikten med reguleringsarbeidet er å legge til rette for etablering av gangveg på denne strekningen.

Planarbeidet utføres etter oppdrag fra Flakstad kommune.

Eventuelle synspunkter eller forhold som planlegger bør kjenne til før endelig forslag utarbeides, bes sendt oss innen 20.11.08.

Hålogaland Plankontor A/S
Nessevegen 6 9411 HARSTAD
Tlf. 77073040, fax. 77073558
Epost: haalogaland.plankontor@c2i.net



Mottatt 7/11-08

Statens vegvesen

Hålogaland plankontor As
Nesseveien 6
9411 HARSTAD

Behandlende enhet:
Region nord
Midtre Hålogaland distrikt

Saksbehandler/innvalgsnr:
Per-Åge Hanssen - 77617054

Vår referanse:
2008/201627-002

Deres referanse:

Vår dato:
03.11.2008

Reguleringsplan - gangvei på Ramberg, Flakstad kommune

Det vises til Deres brev av 14.10.2008 med vedlegg.

Fra vår side vil vi berømme kommunen for et godt tiltak med å legge til rette for gang-og sykkelveg langs Ev 10 på forannevnte strekning. Ev 10 er en stamveg og planlegging av gang-og sykkelveg er et godt og effektivt trafikksikkerhetstiltak.

Det er viktig at kommunen tenker langsiktig og ivaretar kommunens egne myke trafikkanter som skal ferdes mellom kommunens egne tjenestetilbud og aktiviteter langs Ev 10. Ev 10 har mange funksjoner i tillegg til å være stamveg, den fungerer også som kommunal intern veg, bolig/atkomstveg og turistveg.

Det er tidligere bygd fortau langs Ev 10 på Ramberg. Planen nå er å videreføre fortausløsningen nordover forbi tettbebyggelsen ved Sanden, med gang-og sykkelveg og midtdeler videre nordover fram til Leitebakken.

Vi er tidligere i prosessen blitt kontaktet med hensyn til dimensjoneringskriterier for denne type planarbeid. Etter det vi kan se er dette innarbeidet i det tilsendte materialet.

Med bakgrunn i foranstående vil vi gi følgende innspill.

- Ev 10 skal ha bredde 7,5 m, dvs feltbredde 3,25x2 + skulder 0,5 m på hver side.
- Gang og sykkelvegen skal være 3 m med skulder 0,25 m på hver side.
- Der g/s-vegen skal kombineres med atkomstveg skal bredden økes til 3,5 m.
- Midtdeler/rabatt skal være 3 m fra skulderkant til skulderkant.
- Bredden på fortau skal være minimum 2,5 m og bør helst være 3 meter.

Postadresse
Statens vegvesen
Region nord
Dreyfushammarn 31
8002 Boda

Telefon: 06640
Telefaks: 75 55 29 51
firmapost-nord@vegvesen.no
Org.nr: 971032081

Kontoradresse
Fjordgt. 5
9497 HARSTAD


Fakturaadresse
Statens vegvesen
Regnskap
Båtsfjordveien 18
9815 VADSØ
Telefon: 78 94 15 50
Telefaks: 78 95 33 52

- Utforming av g/s-vegssystemet i kryss. Utformingen bør skje i henhold til fig 18.52 i gamle HB 017.
- Det avsettes et areal 3 m utenfor vegkant(Ev 10) som reguleres til annen veggrunn. Dette skal være til skjæring/fylling samt areal for FDV. Der eksisterende eiendomsgrense går lengre ut enn 3 m følges eiendomsgrensen. Reguleringsgrensen på østsiden av Ev 10 bør justeres i henhold til dette.
- For gang-og sykkelvegen er kravet 2 m fra skulderkant eller 1 m fra skjæringstopp/fyllingsfot. Der eiendomsgrensen går lengre ut, følges denne.
- Avkjørsler som skal inngå i planen skal vises med atkomstpil. Dette gjelder også for de boliger som ligger på østsiden av Ev 10. Det vil ellers lett kunne bli oppfattet som at de ikke har atkomst til Ev 10.
- I reguleringsbestemmelsene bør det innarbeides en setning som sier noe om siktkravet, f. eks: "Frisiktsonen skal være fri for vegetasjon og sikthindrende gjenstander i en høyde av 0,5 meter over planet".
- Vi har registrert et leskur ved avkjørsel/kryss til galleri Avkroken. Vi stiller spørsmål om behovet for etablering av busslomme på strekningen, eller om busstopp er tilstrekkelig. Kommunen bør vurdere dette nærmere.

På generelt grunnlag vil vi minne om målsetting av vegbredder samt inntegning av sikttrekanter.

Plan og forvaltning
Med hilsen

Jan-Åge Karlsen
Seksjonsleder

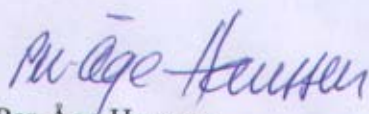
Per-Åge Hanssen

Kopi: Flakstad kommune, 8380 Ramberg



KYSTVERKET
NORDLAND

Vedlegg 4

Mottatt dato:	J.nr.:
21/11-08	
Hålogaland plankontor a/s	

Hålogaland plankontor a/s
Nesseveien 6
9411 HARSTAD

Deres ref
JOB

Vår ref
08/04414-2

Arkiv nr
413.2

Saksbehandler
Kjersti Johansen

Dato
19.11.2008

Varsel om planstart - utarbeidelse av reguleringsplan for gangvei - Ramberg - Flakstad kommune - Nordland fylke


Vi viser til brev datert 14.10.2008 vedrørende ovennevnte.


Det kunngjøres her oppstart av arbeid med reguleringsplan for gangvei på Ramberg i Flakstad kommune. Planområdet omfatter strekningen langs E10s vestside fra SpareBank 1 Nord Norge til Leitet.

Formålet med reguleringen er å legge til rette for etablering av gangveg på denne strekningen.

Planområdet omfatter ikke tiltak i sjøområder og Kystverket har med bakgrunn i havne- og farvannsmessige hensyn ingen spesielle merknader til oppstart av planarbeidet.

Med hilsen

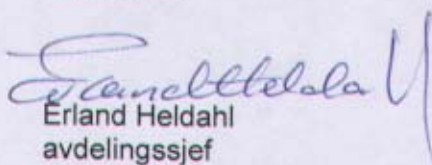
Erland Heldahl
avdelingssjef

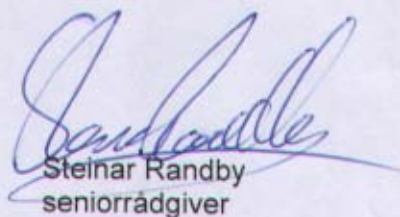
Steinar Randby
seniorrådgiver

KYSTVERKET NORDLAND - PLAN- OG KYSTFORVALTNINGSAVDELINGEN

Sentral postadresse: Kystverket, Serviceboks 2,
6025 ÅLESUND

Telefon: +47 07847
Telefaks: +47 70 23 10 08

Internett: www.kystverket.no
E-post: post@kystverket.no

Besøksadr.: Finnesveien 14, KABELVÅG

Telefon: +47 07847
Telefaks: +47 76 07 81 57

Bankgiro: 7694 05 08947
Org.Nr.: NO 970 921 907

Brev, sakskorrespondanse og e-post bes adressert til Kystverket, ikke til avdeling eller enkeltperson

Mottatt 14/11-08



Vedlegg 5

SÁMEDIGGE SAMETINGET

Hålogaland plankontor a/s
Nesseveien 6

9411 HARSTAD

Ávjovárgesidnu 50
9730 Kárásjohka/Karasjok
Telefávnna +47 78 47 40 00
Telefákssa +47 78 47 40 90
samediggj@samediggj.no
www.samediggj.no
NO 974 760 347

ÁSSJEGIEHTADALLE /SAKSBEHANDLER
Una Elstad, +47 75 77 56 90
una.elstad@samediggj.no

DUÁ SIEV./DERES REF.
JOB

MUÁ SIEV./VÁR REF.
08/3625 - 2

BVE./DATO
06.11.2008

Reguleringsplan for gangveg på Ramberg i Flakstad kommune

Vi viser til Deres brev av 14.10.2008.

Sametinget kjenner ikke til at det er registrert automatisk fredete samiske kulturminner i det aktuelle området hvor tiltak planlegges.

Sannsynligheten for konflikt med automatisk fredete samiske kulturminner vil kunne legge føringer på omfanget av tiltaket innenfor det navngitte området. Lokaliseringen av tiltaket, tiltakets konsekvenser for kulturminner og kulturmiljø, eventuelle adkomstveier og andre typer markinngrep må i alle tilfeller avklares med kulturminnemyndighetene. Finner en det sannsynlig at det kan være automatisk fredete samiske kulturminner og kulturmiljøer som hittil ikke er påvist i det aktuelle tiltaksområdet, må Sametinget vurdere en befaring før endelig uttalelse kan gis.

Sametinget vil imidlertid avvente vår endelige uttalelse inntil en mer detaljert utarbeidelse av kart- og planmateriale foreligger.

Vi gjør forøvrig oppmerksom på at denne uttalelsen bare gjelder Sametinget, og viser til egen uttalelse fra Nordland fylkeskommune, Kultur- og miljøavdelingen.

Varrudagáj/ Med hilsen


Una Elstad
rådgiver


Arne Håkon Thomassen

Kopiija / Kopi til:

Nordland fylkeskommune Kultur- og miljøavdelingen 8048 BODØ



19/11.08

Vår dato: 12.11.2008
Vår referanse: 08/17198

Vedlegg 6

Deres dato:
Deres referanse: J

Org.nr: 964 982 953

Hålogaland plankontor AS

Nesseveien 6
9411 HARSTAD

Innspill til varsel om planstart, Gangveg, Flakstad kommune

Med bakgrunn i lov om kulturminner og plan- og bygningsloven, samt fylkesplanen og rikspolitiske retningslinjer, gir Kultur- og miljøavdelingen følgende innspill:

Planfaglig innspill

Nordland fylkeskommune har mottatt melding av oppstart for reguleringsplan for gangveg på Ramberg i Flakstad kommune.

Nordland fylkeskommune er positive til tiltak som fremmer sikkerhet og fremkommelighet for gående og syklende.

Vi ber kommunen vektlegge universell utforming og hensynet til barn og unge i sin planlegging, og viser videre til fylkesplanens arealpolitiske retningslinjer, Planstandard for Nordland (www.nfk.no/planstandard), MDs veileder "plan og kart etter plan- og bygningsloven" og Statens vegvesens håndbøker om temaet.

Planfaglig innspill: Helge Lynghaug, tlf – 7565 0597.

Kulturminnefaglig innspill

Fylkeskommunen er myndighet for å ivareta kulturminner i arealplanleggingen, iht. Kulturminneloven av 1978 og Plan- og bygningsloven av 1985.

Vi har sjekket nevnte planer mot våre arkiver og kan opplyse at det er kjent en rekke kulturminner i området i form av gravminner (flatmarksgraver og gravrøyser), nausttufter og hustufter.

Det er derfor nødvendig med nærmere befaring på stedet før vår endelige uttalelse om planen. Befaringen vil bli gjennomført i løpet av våren/forsommeren 2008. Pga de klimatiske forholdene har vi ikke mulighet til å avgi uttalelse innen fristen på 3 måneder, jf. kulturminnelovens § 9 andre ledd. Dersom kommunen ikke kan godta en slik forlengelse av svarfristen, ber vi om å bli skriftlig varslet slik at spørsmålet om forlengelse av fristen kan bli endelig vurdert av Riksantikvaren. *Planen kan ikke egengodkjennes før forholdet til automatisk fredete kulturminner er avklart.*


Vi gjør oppmerksom på at utgiftene ved befaringen belastes tiltakshaver, jf. kulturminnelovens § 10. Befaringen kostnadsregnes inntil kr. 9300,- (15 timer à kr. 620,-).


Det fordres også at tiltakshaver stiller med gravemaskin og fører til undersøkelsen.

Adresse	Postmottak Fylkeshuset 8048 Bodø	Dir.: Tlf: 75 65 05 20 Faks:	Saksbehandler: Enhet: E-post:	Tor-Kristian Storvik Kulturminner i Nordland post@nfk.no
---------	--	------------------------------------	-------------------------------------	--

Uttalelsen gjelder ikke samiske kulturminner; vi viser til egen uttalelse fra Sametinget.

Med vennlig hilsen

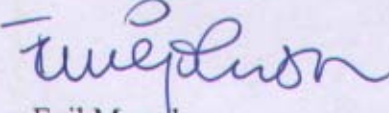
fel Egil Murud
kulturvernsjef

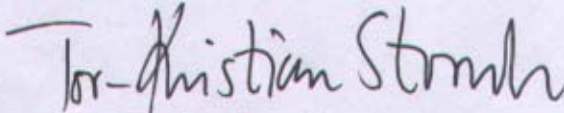
Tor-Kristian Storvik
arkeolog

Kopi til:
Sametinget

Ávjovárgeaidnu 50

9730

KARASJOK

Vedlegg
kart.jpg

DokID
27459



Del av Ramstad, Flakstad kommune

0 50 100 200 300 400 Meters

- Automatisk fredet kulturminne
- Kulturminneområde



Nordland
FYLKESKOMMUNE

Kulturminner i Nordland
Tor-Kristian Størvik

dato
25.11.2008

referanse
JOB

Nordland fylkeskommune
Kulturminner i Nordland
Fylkeshuset

8048 BODØ


DERES INNSPILL TIL VARSEL OM PLANSTART GANGVEG, FLAKSTAD KOMMUNE

Det vises til Deres brev av 12.11.2008, mottatt her 19.11.2008.

Flakstad kommune har et sterkt ønske om at denne befaringen gjennomføres så snart som mulig, og vi håper dette kan etterkommes.

Flakstad kommune vil dekke befaringskostnadene som med dette aksepteres.
Faktura bes sendt Flakstad kommune.

Med vennlig hilsen
Hålogaland Plankontor as

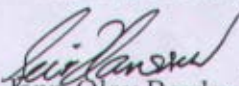
Jan-Olav Bordevich

FOR

Kopi: Ordføreren i Flakstad kommune
Kommunalsjef teknisk



Nordland
FYLKESKOMMUNE

Kulturminner i Nordland

Vår dato: 28.11.2008
Vår referanse: 08/19119

Vedlegg 8

Deres dato:
Deres referanse:

Org.nr: 964 982 953

Hålogaland Plankontor A/S

Nesseveien 6
9411 HARSTAD

Mottatt dato:

J.nr.:

5/12-08


hålogaland plankontor a/s


Svar til ønske om snarlig befaring - Varsel om planstart gangveg, Flakstad kommune

Det vises til Deres brev av 25.11.2008, hvor det bes om en snarlig befaring av det aktuelle planområdet.

Som vi påpeker i vårt innspill av 12.11.2008, er det grunnet klimatiske forhold, herunder også lysforhold, ikke faglig forsvarlig å gjennomføre en arkeologisk registrering på dette tidspunkt. Nordland fylkeskommune vil derfor ta kontakt med tiltakshaver tidligst i mars 2009 for å avtale befaringstidspunkt nærmere.

Med vennlig hilsen

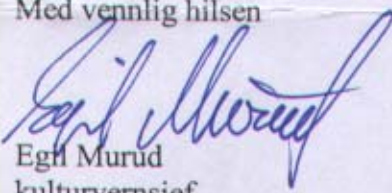
Egil Murud
kulturvernssjef

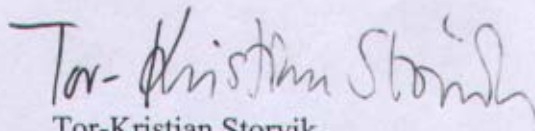
Tor-Kristian Storvik
arkeolog

Kopi til:
Flakstad kommune
Sametinget

Ávjovárgeaidnu 50

8380 RAMBERG
9730 KARASJOK

Adresse Postmottak
Fylkeshuset
8048 Bodø
Besøksadresse Prinsens gt. 100

Dir.:
Tlf: 75 65 05 20
Faks:

Saksbehandler:
Enhet:
E-post:

Tor-Kristian Storvik
Kulturminner i Nordland
post@nfk.no



Vedlegg 9

Mottatt dato:

28/11

J.nr.:

hålogaland plankontor a/s

Hålogaland Plankontor A/S

Nesseveien 6
9411 HARSTAD

DERES REF:

JOB

DERES DATO:

14.10.2008

VÅR REF:

2008-RBM-0295

DATO:

Svolvær 27. november 2008

Reguleringsplan for gangfelt på Ramberg, kommentarer fra Lofotkraft

Viser til deres henvendelse og har følgende kommentarer.

Lofotkraft AS har både høyspennings- og lavspenningsnett innenfor reguleringsområdet, og vi ber om det tas mest mulig hensyn til dette i reguleringen. Ev. flytting av nett utføres for utbyggers regning. Det er to kryssende høyspenningskabler innefor reguleringsområdet, og flere lavspenningskabler, både i jord og i luft. Vi ber om at utbygger tar kontakt med Lofotkraft AS på et tidlig tidspunkt.


Vedlagt er kart som viser vårt nett i området

Med vennlig hilsen
for Lofotkraft AS

Arnstein Brendeford
Arnstein Brendeford
prosjektsjef





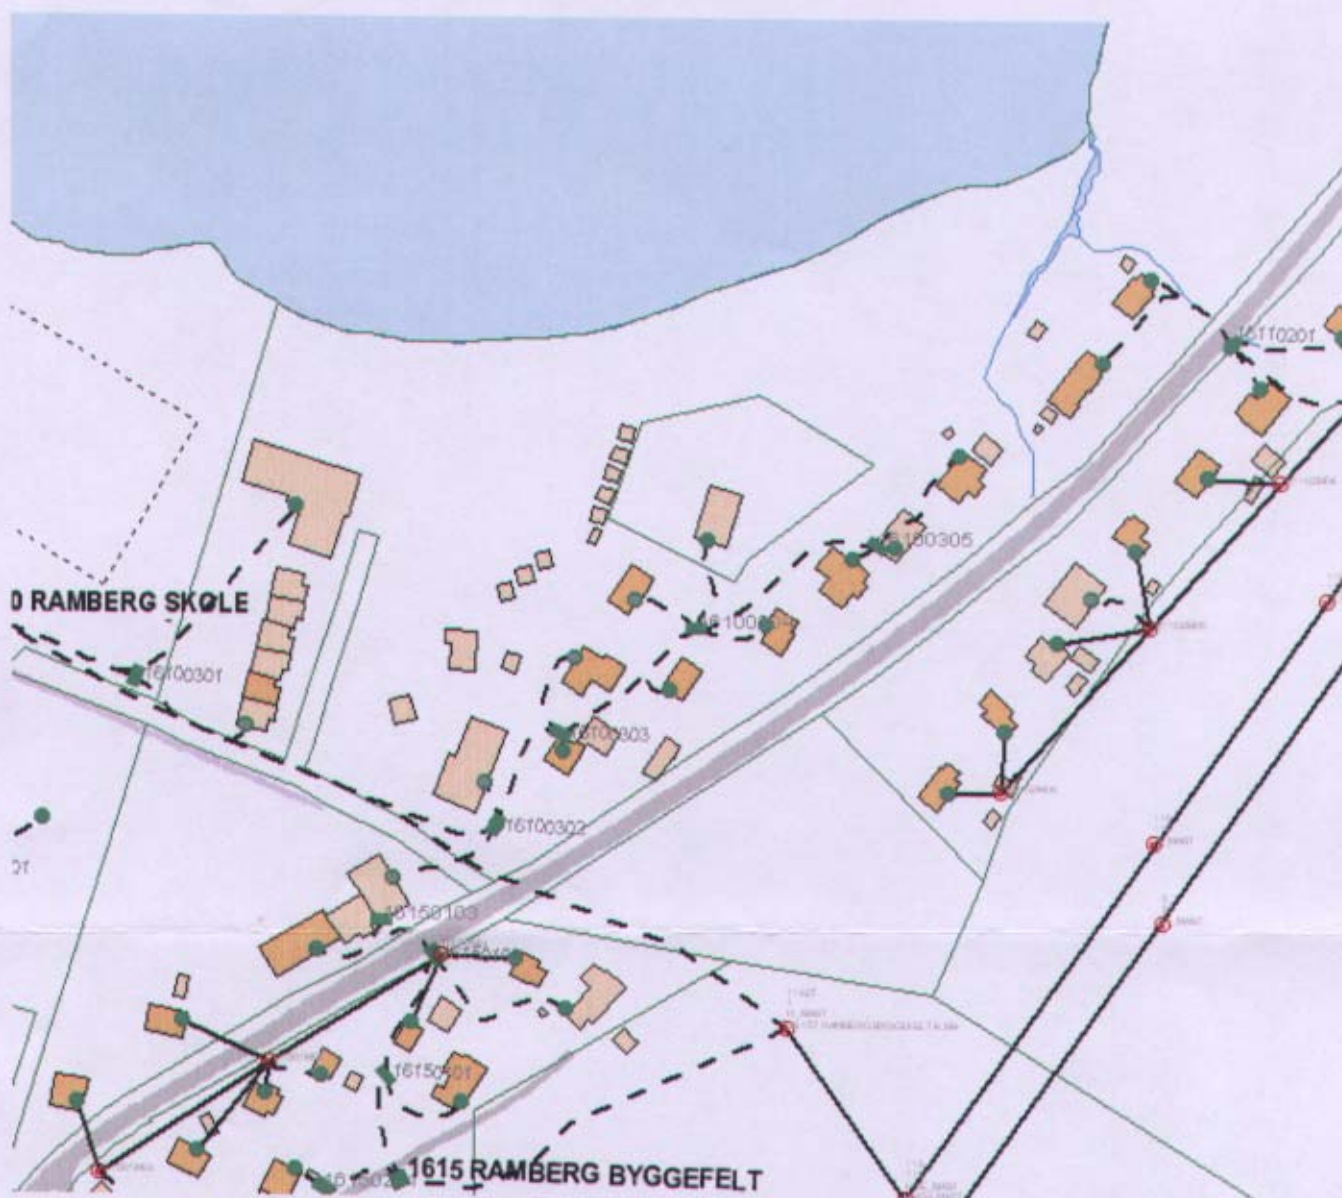

Mottatt 12/11-08

Vedlegg 10

Hålogaland plankontor a/s
Nesseveien 6
9411 Harstad

Viser til brev av 14 - 10 - 2008
Gang veg Ramberg - Leite i Flakstad kommune

Gruneier Gudmund Kvalvik som etter tegning har fått sin avkjørsel inn på Jusnes veien, synes at dette blir veldig bakvent i forhold til hus og garasje .mitt ønske er å få min avkjørsel inn på gang- sykkel vei. ser at steinar friis og Kari Rigan har det på denne måten.

Samtidig tillater jeg meg å be om at det blir inntegnet avkjørsel til min planlagte boligtomt som jeg har søkt tidligere om. Sender noen papirer som viser tidligere søknad og svar


Med venlig hilsen

Gudmunn Kvalvik

Gudm. Kvalvik

Vedlegg

4 st.

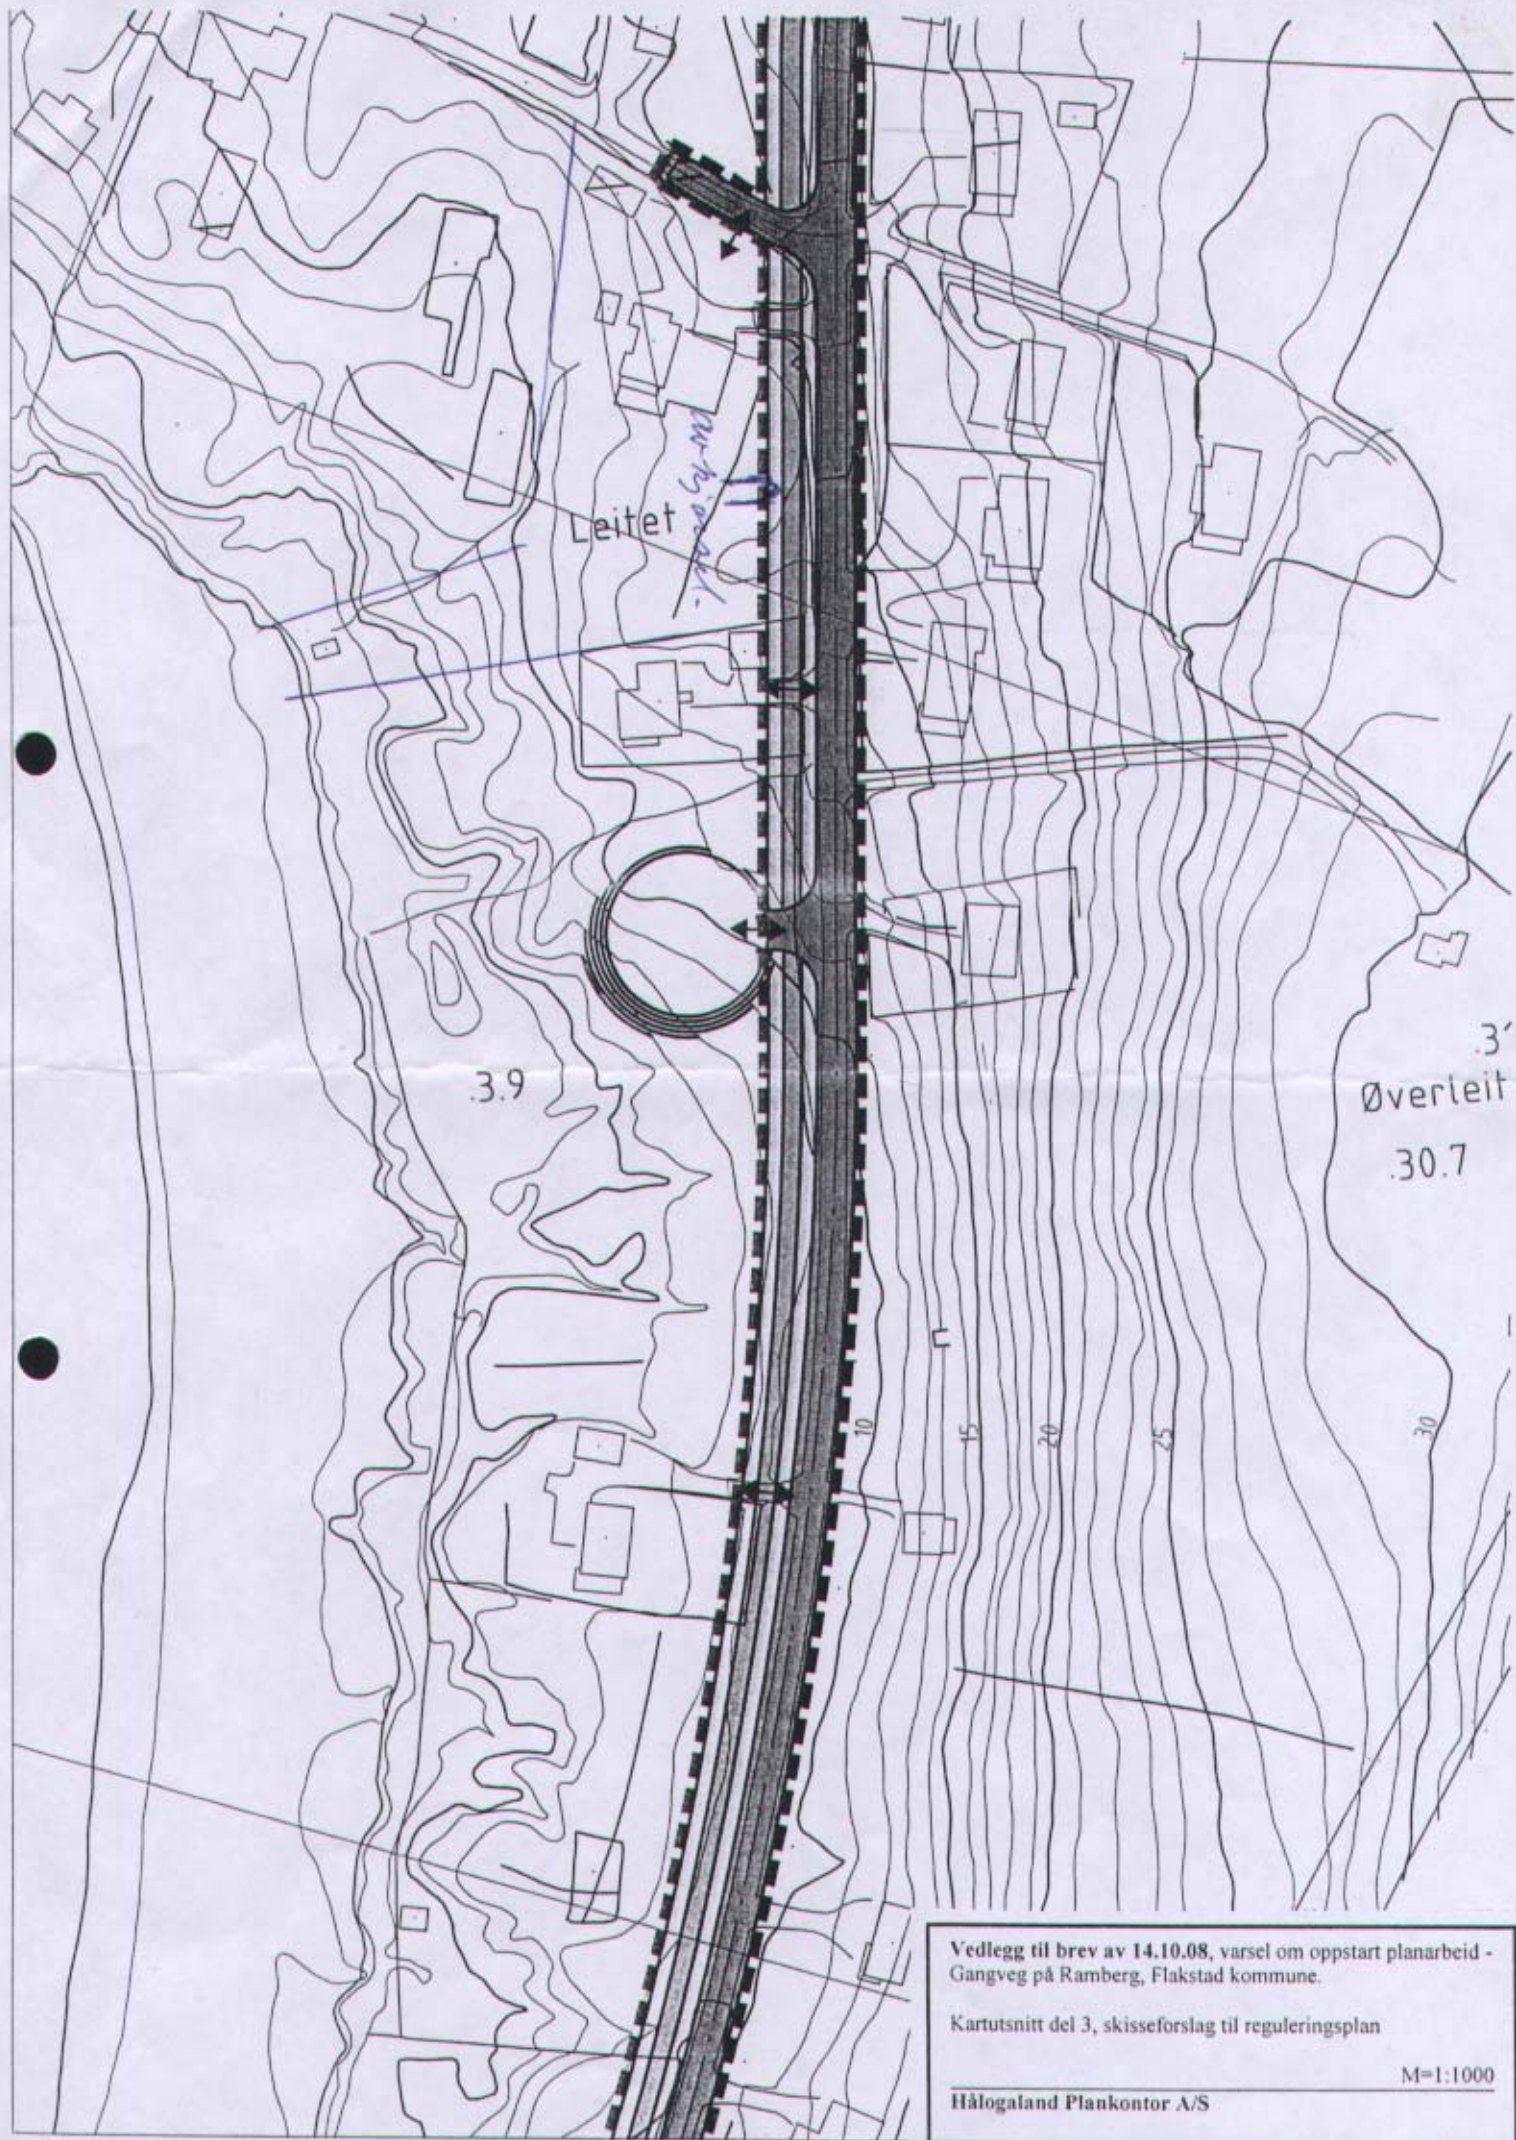

Vedlegg til brev av 14.10.08, varsel om oppstart planarbeid - Gangveg på Ramberg, Flakstad kommune.

Kartutsnitt del 3, skisseforslag til reguleringsplan

Hålogaland Plankontor A/S

M=1:1000



Statens vegvesen
Nordland
Vegkontoret

Vår saksbehandler-innvalgsnr.

Avd.ing. Asbjørn Nilssen - 75 51 29 67

Vår dato

1994-09-27

Vår referanse

94/2889-1

Vårt ark nr.

775-59 E10

Deres referanse

Flakstad kommune
Teknisk etat
8380 RAMBERG

**SØKNAD OM ANLEGG AV NY AVKJØRSEL FRA E10 TIL BOLIGTOMT
GUDMUNN KVALVIK, 8380 RAMBERG**

Vi har mottatt søknad som ny avkjørsel som vist på vedlagte kartkopi.

Før saken ferdigbehandles hos oss ber vi om uttalelse fra kommunen. Spesielt ber vi opplyst om her er godkjent reguleringsplan.

Driftsavdelingen
Med hilsen

Asbjørn Nilssen
Avd.ing.

Vedlegg

Kopi: Gudmunn Kvalvik, 8380 Ramberg
Stamsund vegstasjon, 8340 Stamsund

/hok

760 89230

Jon Ragnar Sørvang.



Statens vegvesen
Nordland
Vegkontoret

Vår saksbehandler-innvalgsnr.

Avd.ing. Asbjørn Nilssen - 75 51 29 67

Vår dato

1995-01-16

Vår referanse

94/2889-3

Vårt ark nr.

775-59 E10

Deres referanse

Gudmunn Kvalvik
8380 KVALVIK

SØKNAD OM NY AVKJØRSEL FRA E10 TIL PLANLAGT BOLIGTOMT

Vi viser til brev/vedtak i sak nr. 101/94 fra teknisk styre, Flakstad kommune.

Etter dette har vi behandlet saken på nytt, og spesielt vurdert beliggenhet for gang - sykkelveg.

I dette området er vi kommet fram til at gang- sykkelvegen bør ligge på vestsiden av E10.


På denne siden av E10 kan vi derfor akseptere at det fradeles noen boligtomter, utenfor det arealet som vil medgå til framføring av gang- sykkelvegen.

I forbindelse med planlegging av gang- sykkelvegen vil det bare bli regulert et fåtall avkjørsler fra E10.

Vi vil derfor foreta en befaringsreise for å kunne foreslå egnet sted for 2 - 3 felles-avkjørsler på strekningen mellom Jusneset og bebyggelsen i Ramberg tettsted.

De underrettes derfor med dette om at ferdigbehandling av denne saken er utsatt til etter nevnte befaringsreise.

Driftsavdelingen
Med hilsen

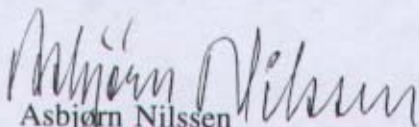
Asbjørn Nilssen
Avd.ing.

Kopi: Flakstad kommune, Teknisk etat, 8380 Ramberg
Stamsund vegstasjon, 8340 Stamsund

ANI/hok

FLAKSTAD KOMMUNE
8380 RAMBERG

Dokumentnavn: PKF101/94

Behandlet av:	Saksnr.:	Arkivnr.:	Møtedato:	Møtested:
Teknisk styre	101/94		29.11.94	Helsesenteret

Saksbehandler: Per K. Fredriksen

Vedr. søknad om av avkjørsel til E10 - Gudmunn Kvalvik.

På bakgrunn av at det vist seg vanskelig å skaffe boligtomt på Ramberg
I sak 91/94 har Flakstad bygningsråd fattet følgende vedtak:

"Teknisk etat er kjent med at både Gudmunn Kvalvik og Erling Jr. Johansen ønsker å be kommunen å forta regulering av areal fra jordbruks-til boligformål. Disse områdene ligger på nersiden av veien og er på reguleringsplankartet merket J4 og J5.

Bygningsrådet mener at område langs E10 på begge sider, her er egnet til å bygge boliger.

Da arbeidet med stedsutviklingsplan er under utarbeidelse bes arkitekt om å utarbeide forslag til hvordan de nevnte områder på begge sider av E10 kan benyttes til boligbygging."

Statens Vegvesen Vegkontoret ber om at kommunen uttalelse før saken kan ferdigbehandles:

Som det fremgår foran er omsøkte areal regulert til jordbruksformål, men dyrkes ikke.

Forslag til vedtak:

På bakgrunn av flere hendelser og et generelt problem med å skaffe boligtomt på Ramberg, ser teknisk styre positivt på hendelsene om omdisponering fra jordbruks-til boligformål og vil tilrå omdisponering.

Vedtak:

Enstemmig vedtatt.

Utskrift sendt:

Statens vegvesen Vegkontoret Nordstrandveien 41, 8002 BODØ.
Gudmunn Kvalvik, 8380 RAMBERG.



Sjekkliste for kommunale areal-, regulerings-, og bebyggelsesplaner.

VIKTIG! Denne sjekklista er ikke komplett – men den kan brukes som et hjelpemiddel i den kommunale planprosessen vedrørende risiko- og sårbarhetsforhold ved utarbeidelse av arealplaner. Også andre forhold enn de som er oppført her vil kunne ha betydning for planarbeidet.

Forslagstiller må redegjøre for hvordan hvert enkelt punkt er tatt opp/behandlet i arealplanen. Alle punkter skal være vurdert, og avklares i forhold til om de virker inn på arealbruken.

Nyttig bakgrunnsmateriale i forbindelse med risiko og sårbarhet og arealplanlegging kan bl.a. være:

- "Veileder for kommunale risiko- og sårbarhetsanalyser" (DSB 1994)
- "Retningslinjer for Fylkesmannens bruk av innsigelse i plansaker etter plan- og bygningsloven. Sikkerhets- og beredskapsmessige hensyn i den kommunale planleggingen" (DSB 1997)
- Rundskriv GS-1/01 - "Rundskriv om fylkesmennenes praktisering av innsigelsesinstituttet på beredskapsområdet" (DSB 2001)
- Rundskriv T-5/97 - "Arealplanlegging og utbygging i fareområder" (MD 1997)

Sjekklisten er gjennomgått i forbindelse med følgende arealplan:

Reguleringsplan for gang-/sykkelveg på
Ramborg i Flakstad kommune, strekningen
Sporebanken 1 – Leitet.

Natur- og miljøforhold

Forhold / uønsket hendelse	ja/nei	Vurdering
Jord-/leire-/løsmasseskred	nei	
Kvikkleire, ustadige grunnforhold	nei	
Steinras, steinsprang	nei	
Is-/snøskred	nei	
Kjente historiske skred, utbredelse	nei	
Flomfare	nei	
Springflo	nei	
Flomsonekart, historiske flomnivå	nei	
Sterkt vindutsatt, storm/orkan etc.	ja	
Mye nedbør	nei	
Store snømengder	nei	
Radon	nei	
Annet...		

Drikkevann o.a. biologiske ressurser

Forhold / uønsket hendelse	ja/nei	Vurdering
Utbyggingsplaner (boliger, fritidsbebyggelse, næring/industri, infrastruktur etc.) i nærheten av: - drikkevannskilder, nedbørsfelt, grunnvann - landbruksareal - oppdrettsanlegg m.m. → vurdere nødv. tiltak, båndlegging etc.	nei	

Virkningsbasert sårbarhet

Forhold / uønsket hendelse	ja/nei	Vurdering
Brann/eksplosjon ved industrianlegg	nei	
Kjemikalieutslipp o.a. forurensning	nei	
Olje-/gassanlegg	nei	
Lagringsplass for farlige stoffer f.eks. industrianlegg, havner, bensinstasjoner, radioaktiv lagring	nei	
Høyspentledninger	nei	
Anlegg for deponering og destruksjon av farlig avfall	nei	
Strålingsfare fra div. installasjoner	nei	
Gamle fyllplasser	nei	
Forurensset grunn og sjøsedimenter, endret bruk av gamle industritomter	nei	
Militære og sivile skytefelt	nei	
Dumpeområder i sjø	nei	

Infrastruktur

Forhold / uønsket hendelse	ja/nei	Vurdering
Vil utilsiktede/ukontrollerte hendelser som kan inntreffe på nærliggende transportårer utgjøre en risiko for området? - hendelser på veg - hendelser på jernbane - hendelser på sjø/vann - hendelser i luften	ja	Tiltaket er en vesentlig forbedring av dagens situasjon
Veger med mye transport av farlig gods	?nei	E10, antas ikke å spre. mye
Ulykkesbelastede veger	nei	
Støysoner ved infrastruktur	nei	

Strategiske / sårbare objekter

Objekter som kan være særlig utsatt for sabotasje/terror, og/eller er sårbare i seg selv og derfor bør ha en grundig vurdering

Forhold / uønsket hendelse	ja/nei	Vurdering
Sykehus/helseinstitusjon	nei	
Sykehjem/omsorgsinstitusjon	u	
Skole/barnehage	u	
Flyplass	u	
Viktig vei/jernbane	u	
Jernbanestasjon/bussterminal	u	
Havn	u	
Vannverk/kraftverk	u	
Undervannsledninger/kabler	u	
Bru/Demning	u	

15/1-09

J. B.



Saksbehandler, innvalgstelefon og e-post:
Jan Kristian Tangstad, 75 53 16 43
jta@fmno.no

Vår dato
13.01.2009
Deres dato
14.10.2008

Vår referanse
2008/6768
Deres referanse

Vår arkivkode
421.4

Hålogaland plankontor AS
Nesseveien 6
9411 Harstad

Fylkesmannens innspill ved oppstart av "Reguleringsplan for gang-/sykkelsti på Ramberg", Flakstad kommune

Det vises til oversendelse fra Hålogaland plankontor AS datert 14. oktober 2008 med varsel om oppstart av ovennevnte planarbeid.

Berørte fagavdelinger har blitt forelagt plansaken til offentlig uttalelse, og det er ingen særskilte merknader til denne så langt i planprosessen.

Med hilsen

Jan G. Myrvang
Jan G. Myrvang (e.f.)
fung. avd.direktør

Jan Kr. Tangstad
Jan Kristian Tangstad
rådgiver