

x7552900


x7552800

x7552700

Y423200

Y423300

Y423400

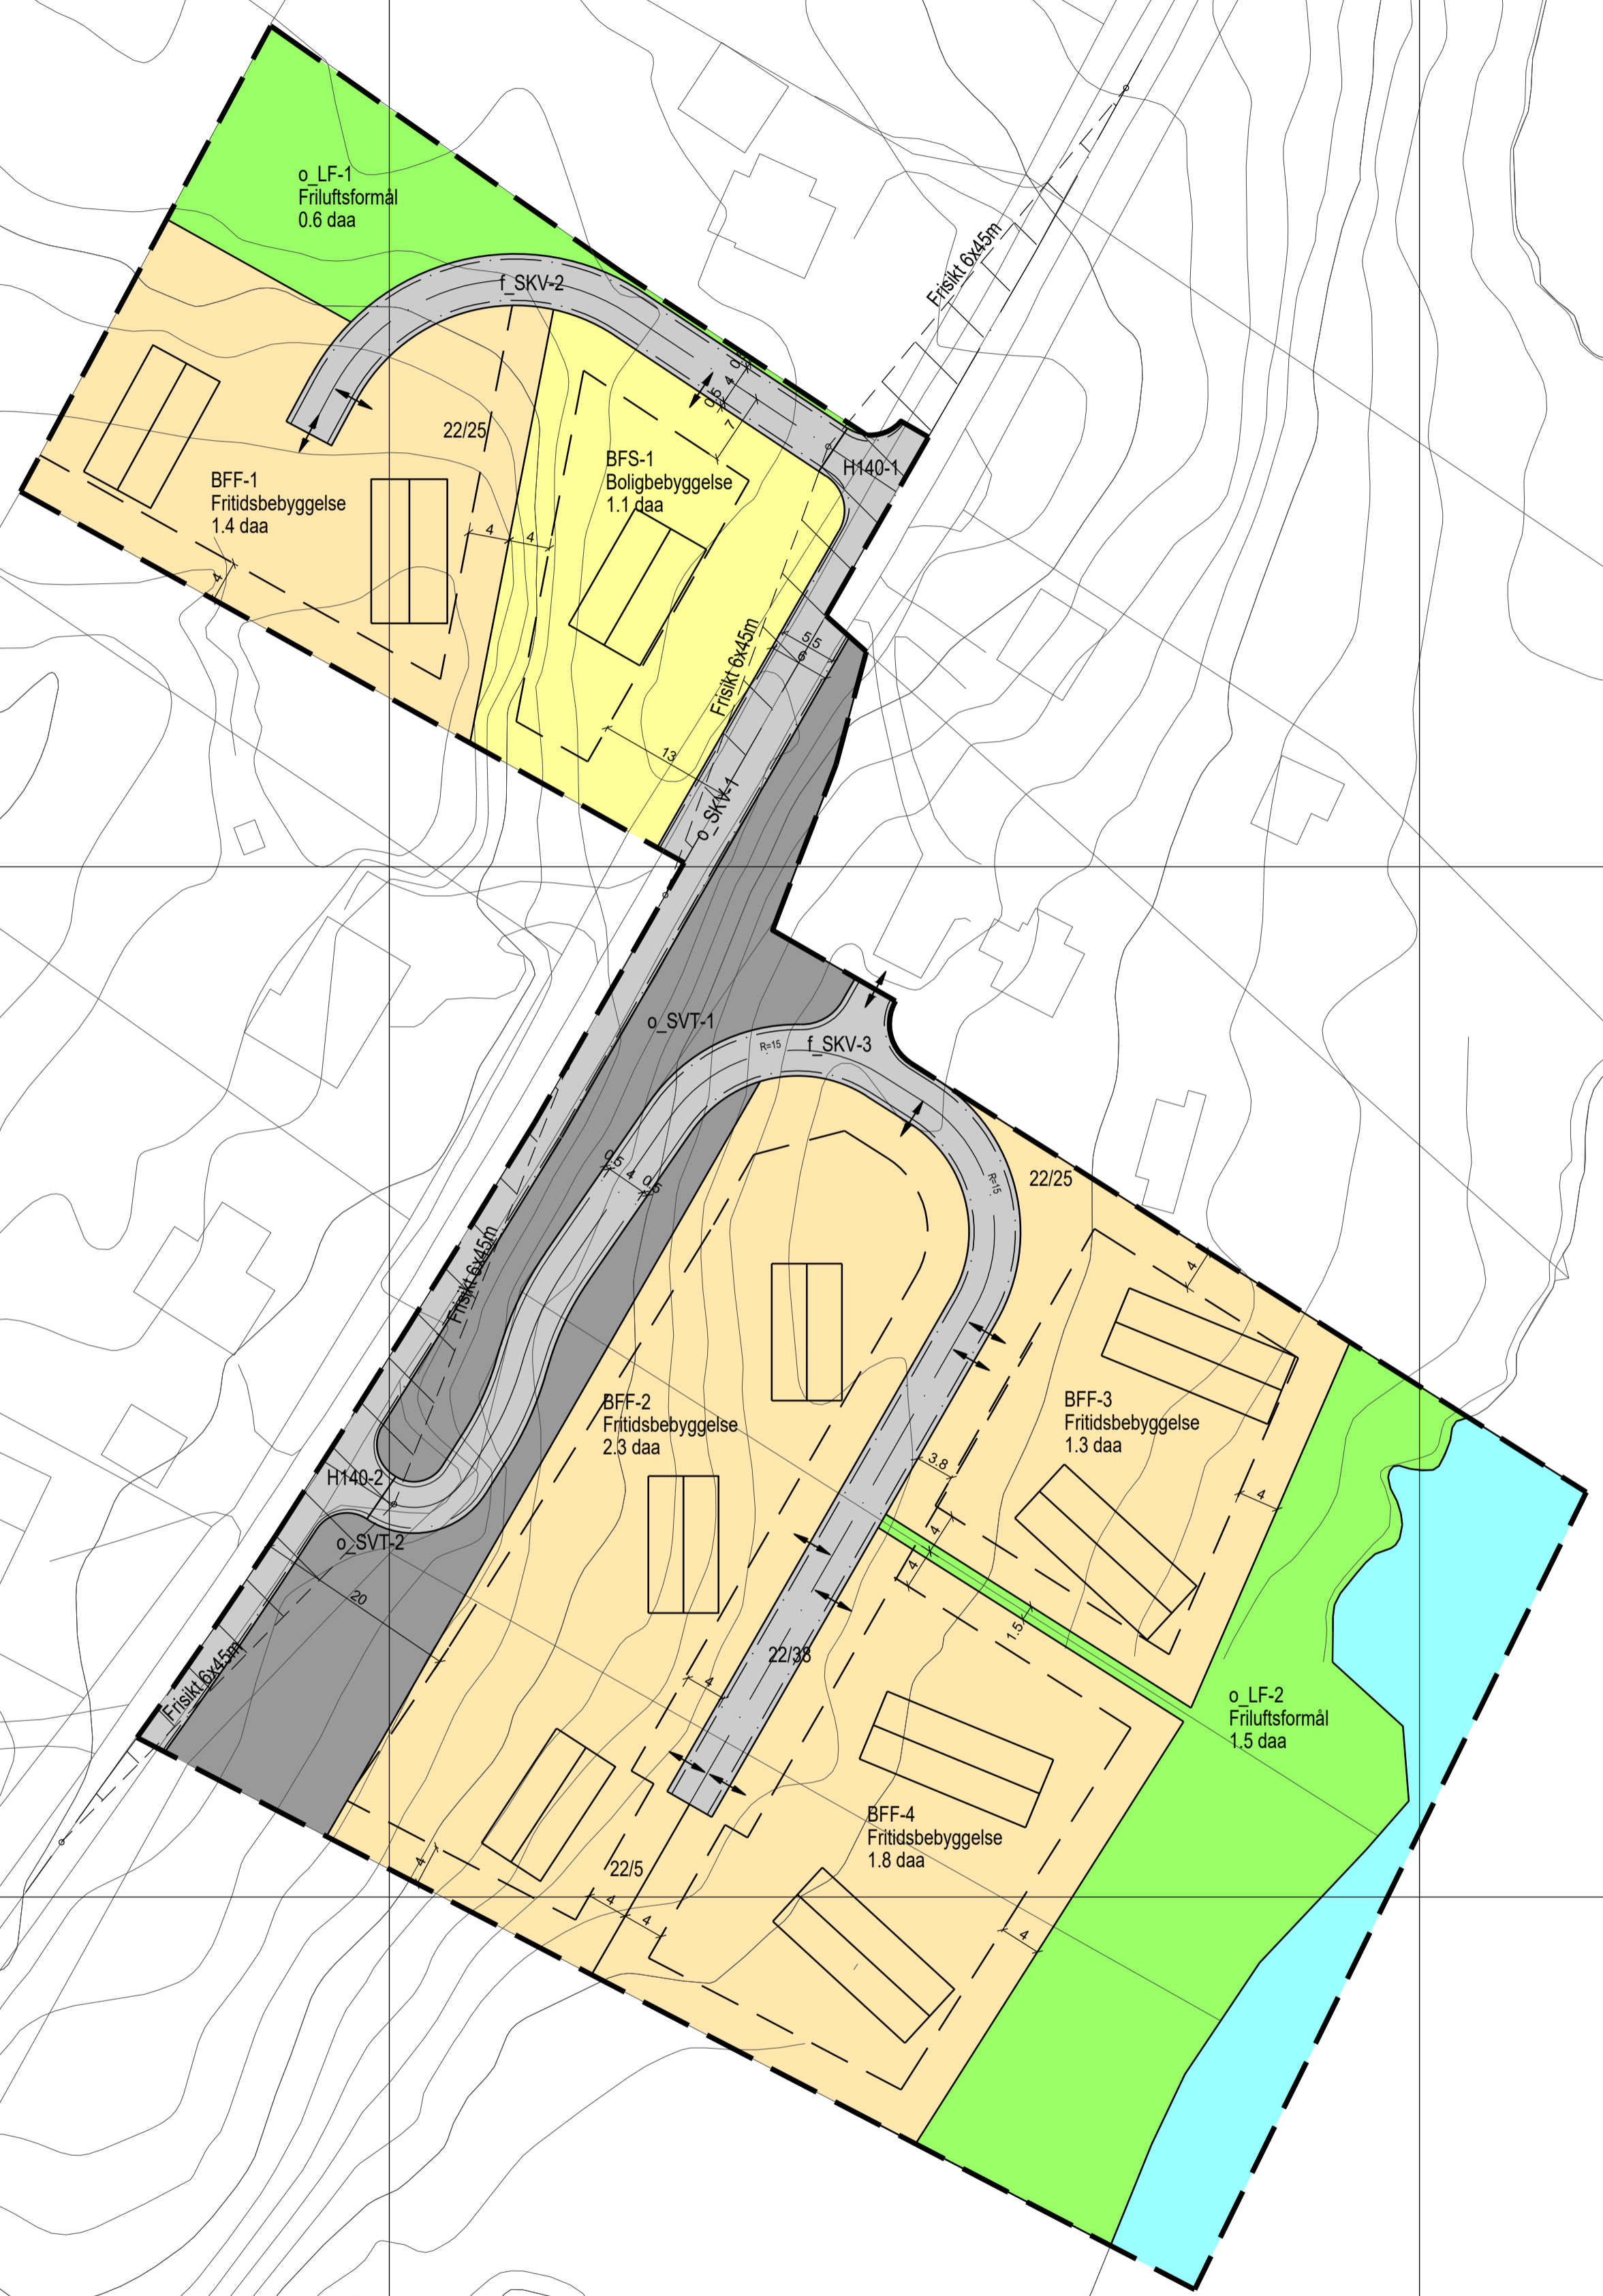


Tegnforklaring

- Bebyggelse og anlegg (PBL §12-5 nr.1)
 - 1111 Boligbebyggelse - frittliggende småhusbebyggelse
 - 1121 Fritidsbebyggelse - frittliggende
- Samferdselsanlegg og teknisk infrastruktur (PBL §12-5 nr.2)
 - 2011 Kjøreveg
 - 2018 Annen veggrunn - tekniske anlegg
- Landbruks-, natur- og friluftsmål (PBL §12-5 nr.5)
 - 5130 Friluftsmål
- Bruk og vern av sjø og vassdrag (PBL §12-5 nr.6)
 - 6710 Friluftsområde i sjø og vassdrag
- Hensynssoner (PBL §12-6)
 - 140 Sikringsone - Friskt
- Juridiske linjer og punkt
 - Planens begrensning

Planområdet A= 13.9 daa inkl. sjø og friareal

Reguleringsplan
SOLSTRAND HYTTEFELT
 Gnr. 22, Bnr. 5, 25 og 38 m.fl. - Flakstad kommune
 Med tilhørende reguleringsbestemmelser

Kartopplysninger
 Originalformat utskrift A1
 Koordinatsystem UTM sone 33 / Eurof89
 Dato for basiskart 2016-11-16
 Kartmålestokk 1:500
 Elvvidtelse 1m

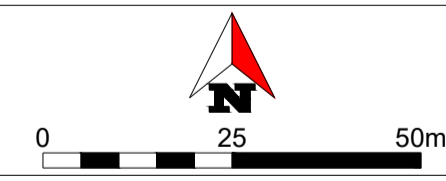

SAKSBEHANDLING ETTER PBL.	Saksnr.	Dato	Sign
Revisjon			

Kommunestyrets vedtak:

3. gangs behandling i det gaste utvalget for plansaker	-	-	-
2. gangs høring fra xx.xx.til xx.xx.xx	-	-	-
2. gangs behandling i det gaste utvalget for plansaker	-	-	-
Høring fra xx.xx.til xx.xx.xx	-	-	-
1. gangs behandling i det gaste utvalget for plansaker	-	-	-
Kunngjøring oppstart av planarbeidet	-	02.10.2017	RoD

DSN ENTREPRENØR AS
 Industriveien 11
 8300 Svolvær
 Tlf. 760 68 550
 Mob. 91 33 22 91
 Epost: firmapost@dsn-as.no
 Web: www.dsn-as.no

Forslagstiller:
 Einride Gjetsten og DSN

PlanID	Dato	Sign
--	17.01.2018	RoD